ROYAUME DU MAROC

Redal

GESTION DELEGUEE DES SERVICES DE DISTRIBUTION D'ELECTRICITE, EAU POTABLE ET ASSAINISSEMENT LIQUIDE DE LA WILAYA RABAT-SALE

DIRECTION INFRASTRUCTURES ET INVESTISSEMENTS

DEPARTEMENT ETUDES D'INFRASTRUCTEURES ET SCHEMAS DIRECTEURS

AMENÉE DES EAUX USÉES PDN VERS SPRET SALE : RÉALISATION DU COLLECTEUR GRAVITAIRE EN DN800 ET DE LA CONDUITE DE REFOULEMENT EN DN500

INTERCEPTION DES EAUX USEES DE PNU

- TRACE EN PLAN ET PROFIL EN LONG -

DATE : Janvier 2023.	ECHELLE : 1/100 ; 1/1000 ;1/50000	PLAN N° :	01 1/1
Projeté par : ---	Chef projet : ---	DCE	
Vérifié par : ---	Validé par : ---	FORMAT A0	

IND.	DATE	MODIFICATIONS	APP.

Identification — MISSION — PLAN — NÔN OUTCHOM — A0 / A3

PLAN DE SITUATION

LEGENDE

- Regard de visite EU projeté
- Collecteur Projeté EU
- Collecteur d'assainissement existant
- Conduite d'AEP DN700

covadis

Profil dessiné par Covadis

Profil entre les noeuds R-1-R-57

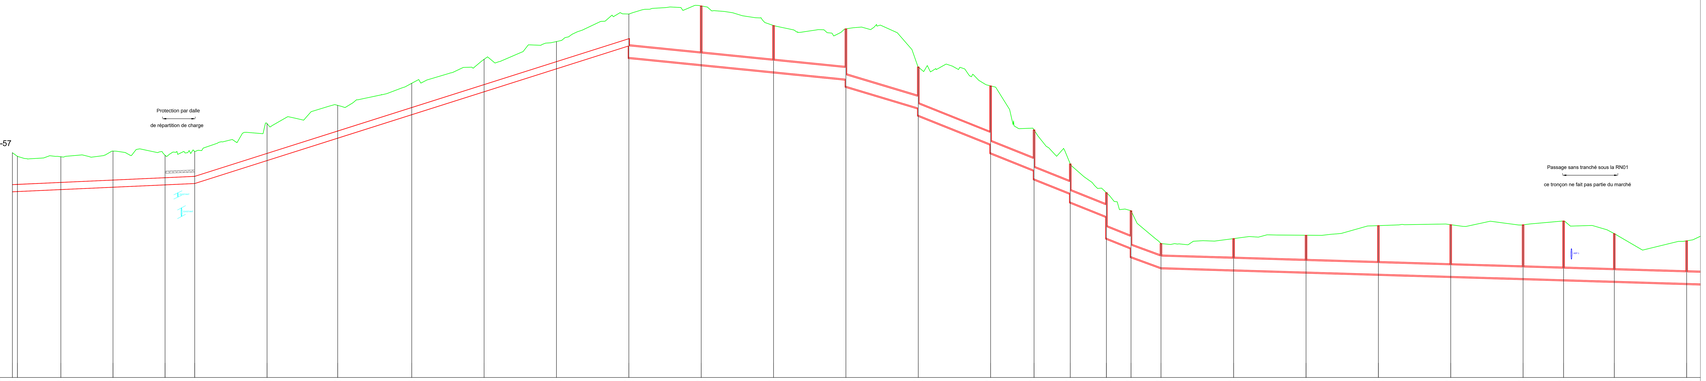

Echelle en X : 1/1000

Echelle en Y : 1/100

PC : 10.00 m

Numéros des noeuds	R-1	R-2	R-3	R-4	R-5	R-6	R-7	R-8	R-9	R-10	R-11	R-12	R-13	R-14	R-15	R-16	R-17	R-18	R-19	R-20	R-21	R-22	R-23	R-24	R-25	R-26	R-27	R-28	R-29	R-30
Cote TN		25.34 25.26	25.26	25.95	25.36	25.61	27.55	28.81	30.34	32.00	33.22	35.13	35.69	34.53	34.10	31.46	30.18	27.11	24.76	22.78	21.42	19.26	19.80	19.83	20.50	20.56	20.58	20.42	19.84	19.45
Cotes de pose Fe		21.84 22.86	22.09	23.16	22.32	21.40		26.55	28.17	29.75	31.34	33.13	31.63	31.13	30.03 30.13	28.63 29.03	26.13	24.33 23.73	22.73 22.23	21.13	19.63	17.59	17.64	17.29	17.14	16.69	16.64	16.78	16.65	16.50
Profondeurs de pose Fe	1.70 2.43		2.27	2.00	2.04	3.20	2.55	2.27	2.17	2.24	1.88	2.00 3.00	4.06	3.20	4.07 3.13	2.84 3.24	4.63 4.63	2.79 3.39	2.04 2.54	1.65	2.56 3.16	1.67	2.16	2.54	3.36	3.57	3.72	4.07	3.29	3.05
Distances partielles	3.50	30.00	36.00	36.00	20.50	50.00	46.79	51.18	50.00	50.00	50.00	50.00	50.00	50.00	50.00	50.00	30.00	25.00	25.00	17.00	20.72	50.21	50.00	50.00	50.00	50.00	28.00	35.01	50.00	
Distances cumulées	0.00 3.50		33.50	69.50	105.50	126.00	176.00	224.79	275.97	325.97	375.97	425.97	475.97	525.97	575.97	625.97	675.97	705.97	730.97	755.97	772.97	793.69	843.91	893.91	943.91	993.91	1043.91	1071.91	1106.92	1156.92
Pentes (Projet)			0.5 %				3.2 %						-1.0 %				-3.0 %		-4.0 %		-4.0 %	-4.0 %	-4.0 %	-4.0 %	-3.7 %					
Dimensions et Matériaux		PVC PN16 DN500																												

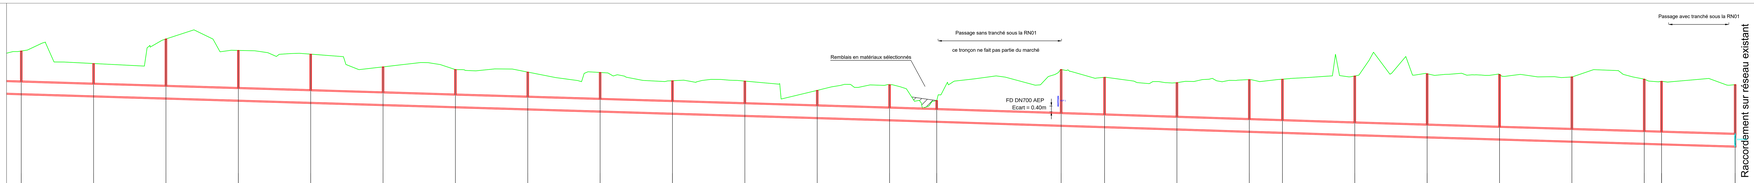

Echelle en X : 1/1000

Echelle en Y : 1/100

PC : 10.00 m

Numéros des noeuds	R-30	R-31	R-32	R-33	R-34	R-35	R-36	R-37	R-38	R-39	R-40	R-41	R-42	R-43	R45-a	R46-a	R47-a	R48-a	R-50	R-51	R-52	R-53	R-54	R-55	R-56	R-57
Cote TN	19.45	19.58	20.28	19.49	19.23	18.35	18.17	17.99	17.87	17.40	17.37	16.73	17.13	16.02	16.17	17.83	17.26	17.47	17.60	17.72	17.88	17.83	17.66	17.51	17.36	17.13
Cotes de pose Fe	16.50	16.35	16.20	16.05	15.90	15.75	15.60	15.45	15.30	15.15	15.00	14.85	14.70	14.60	15.35	14.32	14.22	14.06	13.90	13.87	13.82	13.37	13.22	13.07	13.03	12.88
Profondeurs de pose Fe	2.95	3.23	4.08	3.44	3.33	2.60	2.57	2.54	2.57	2.25	2.37	1.88	2.42	1.42	0.82	3.51	3.04	3.41	3.70	3.85	4.06	4.46	4.44	4.44	4.33	4.25
Distances partielles		50.00	50.00	50.00	50.00	50.00	50.00	50.00	50.00	50.00	50.00	50.00	50.00	32.58	86.00	30.00	50.00	50.00	22.90	50.00	50.00	50.00	50.00	50.00	12.00	50.83
Distances cumulées	1156.92	1206.92	1256.92	1306.92	1356.92	1406.92	1456.92	1506.92	1556.92	1606.92	1656.92	1706.92	1756.92	1789.50	1875.50	1905.50	1955.50	2005.50	2028.40	2078.40	2128.40	2178.40	2228.40	2278.40	2290.40	2341.23
Pentes (Projet)									-0.3 %																	
Dimensions et Matériaux	135A-Ø800																									

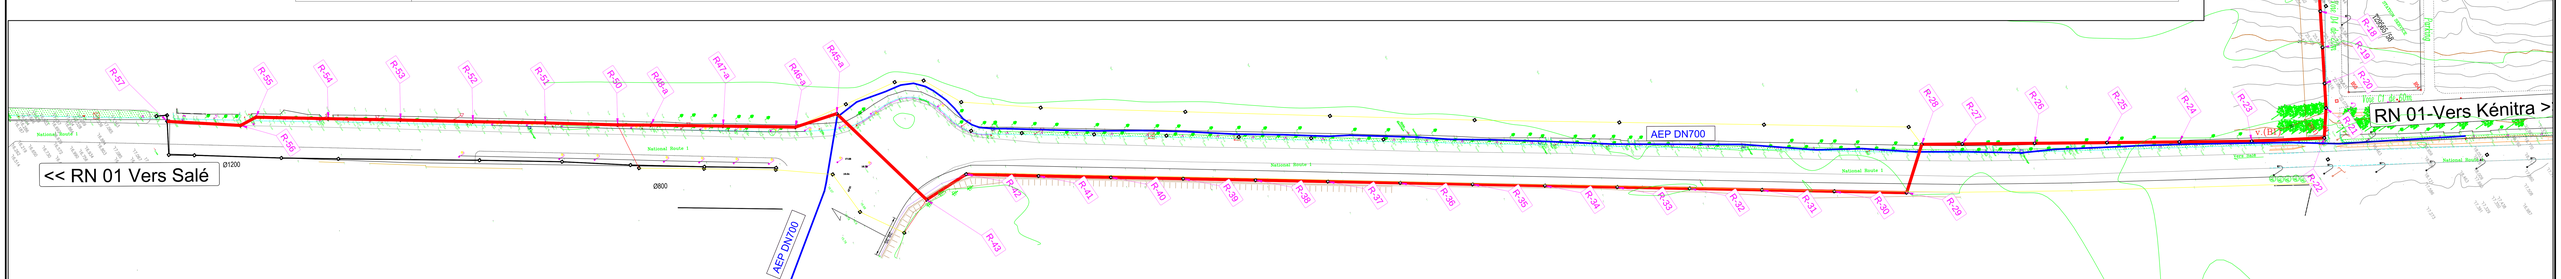
R-57
R-55
R-54
R-53
R-52
R-51
R-50
R46-a
R47-a
R45-a
R-56
R-49
R-48
R-47
R-46
R-45
R-44
R-43
R-42
R-41
R-40
R-39
R-38
R-37
R-36
R-35
R-34
R-33
R-32
R-31
R-30
R-29
R-28
R-27
R-26
R-25
R-24
R-23
R-22
R-21
R-20
R-19
R-18
R-17
R-16
R-15
R-14
R-13
R-12
R-11
R-10
R-9
R-8
R-7
R-6
R-5
R-4
R-3
R-2
R-1
National Route 1
Ø1200
Ø800
AEP DN700
<< RN 01 Vers Salé
RN 01-Vers Kénitra >
Rue de lotissement de 20m
Voie Cte de 20m
Voie Cf de 20m
Voie Ctv de 20m
Voie Ctd de 20m
Voie Ctg de 20m
Voie Ctf de 20m
Voie Ctb de 20m
Voie Cta de 20m
Voie Cte de 20m
Voie Ctc