Vue en plan -bâche-

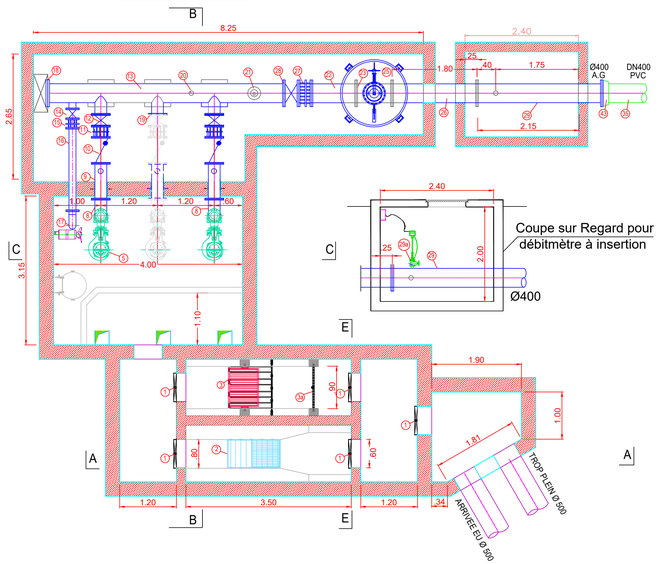

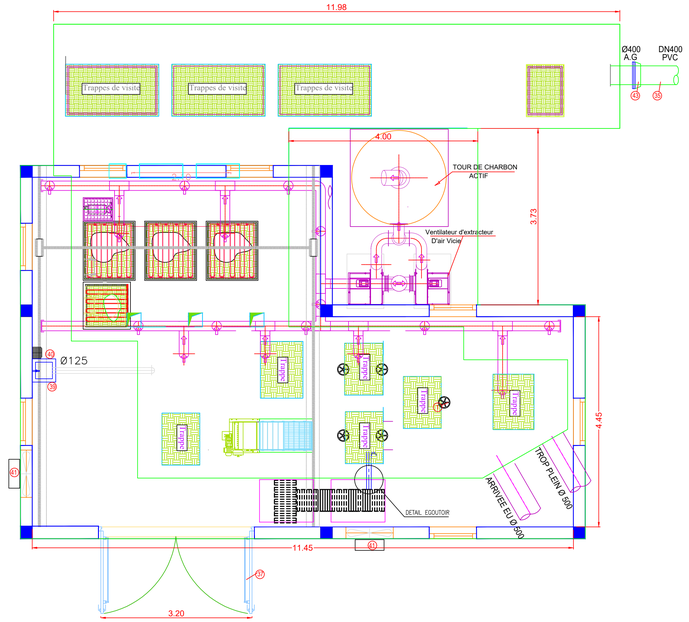

COUPE E-E

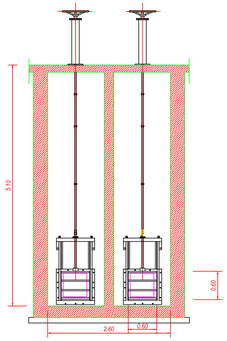

PLAQUE DE SUPPORTAGE (poires,chaines ....)

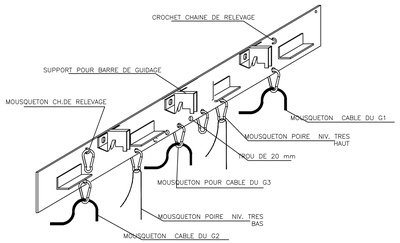

LÉGENDE :

1- Vanne murale DN 600x600
2- Dégrilleur automatique en inox
3- Panier Dégrilleur en inox
4- Agitateur
3a- Grille manuel en inox 316L 0.90m x 1.20m
5- Groupe électropompe submersible Avec barre de guidage et chaîne de manutention en acier inox 316 L (Q=77 l/s ; HMT=7mCE)
6- Cône de réduction en inox 316 L DN Pompe/250
7- Elément droit à brides en inox 316 L DN 250
8- Coude 1/4 à brides en inox 316 L DN 250
9- Manchette de traversée à brides avec colorette d'ancrage en inox 316 L DN 250 L=0.80m y compris piquage pur manomètre
10- Clapet anti-retour à boule DN250
11- Joint de démontage auto-butée DN 250
12- Robinet vanne à OCA DN 250
13- Collecteur de refoulement en acier galvanisé à brides DN 400 L = 5.00 m avec 3 piquages DN 250 et un piquage DN 150 et un piquage DN 80
14- Robinet vanne à OCA DN 150 pour vidange
15- Joint de démontage auto-butée DN 150 pour vidange
16- Manchette d'ancrage à brides en acier galvanisée DN 150 L=1.50m
17- Elément droit (L=2.50 m) avec coude en inox 316 L DN 150
18- Plaque pleine DN 400 à brides
19- Plaque pleine DN 250 à brides
20- Manomètre
21- Ventouse d'assainissement DN 80 avec vanne d'isolement
22- Manchette de traversée en acier galvanisée DN 400 L=0.95m
23- Té en acier galvanisée DN 400/250 pour Anti bélier
24- Manchette à brides en AG DN 250 L=2m Pour Anti bélier
25- Ballon anti-bélier
26- Elément droit à brides en acier galvanisée DN 400 L=1m
27- Joint de démontage DN 400
28- Robinet vanne à opercule DN 400
29- Elément droit en AG DN 400 L=2.30m
29a- débitmètre a insertion
31- Unité de désodorisation au charbon actif
32- Pont roulant y compris palan électrique pour manutention
33- Sonde ultrasonique
34- Skydome démontable
35- Conduite PVC PN16 DN400
36- Châssis en paves de verre pour éclairage
37- Porte metallique à deux ventaux
38- Trappe en matériau composite PRV
38a- Barreaudage en matériaux composites type PRV
39- Lave botte avec grille y compris raccordement sur bâche
40- Cuve avec grille a lame en INOX 316L
41- Ventilateurs de soufflage d'air neuf
42- Tube tranquilisateur Ø315 en PVC
43- RBM DN400

Coupe A-A

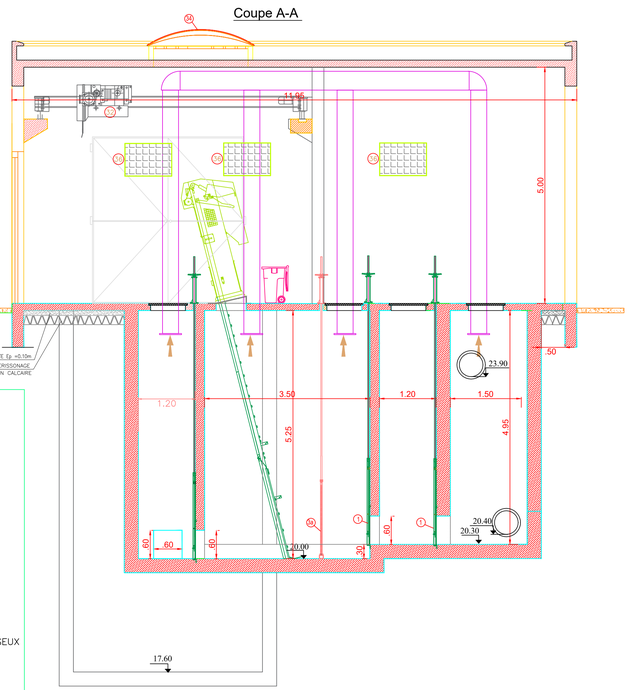

Coupe B-B

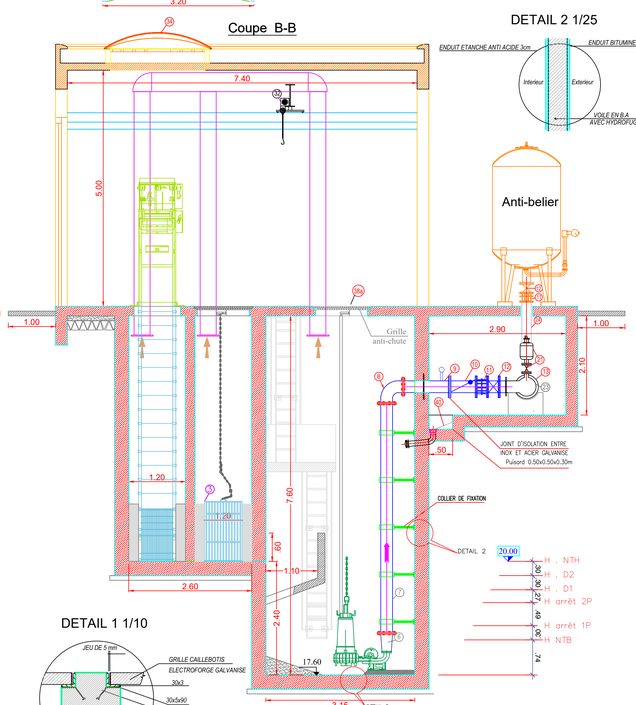

DETAIL 2 1/25

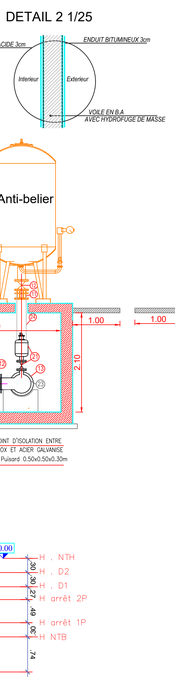

Coupe C-C

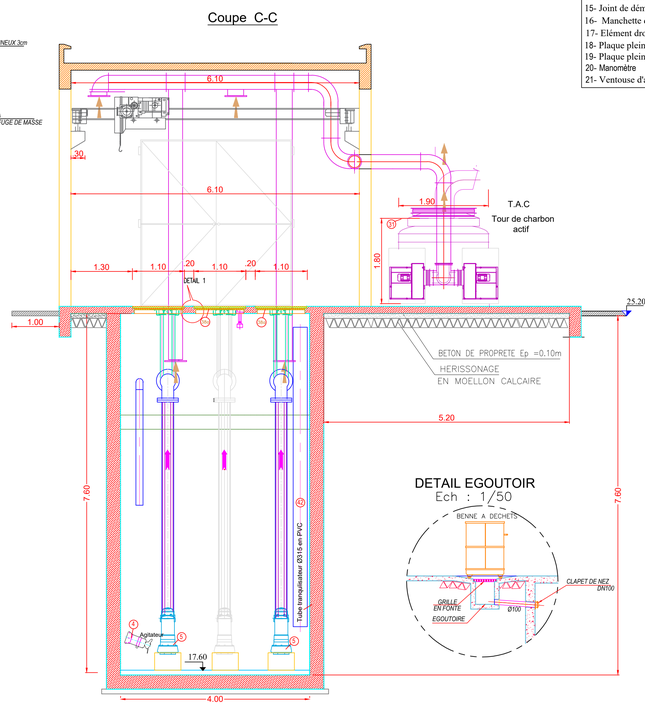

DETAIL EGOUTOIR

Ech : 1/50

SONDAGE SC4

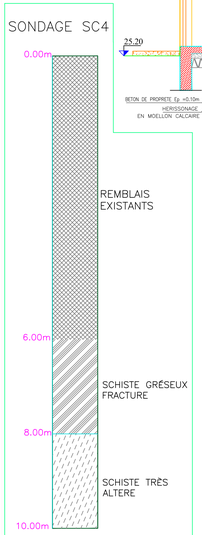

DETAIL 1 1/10

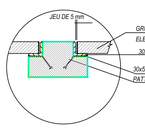

ROYAUME DU MAROC

Redal

GESTION DELEGUEE DES SERVICES DE DISTRIBUTION D'ELECTRICITE, EAU POTABLE ET ASSAINISSEMENT LIQUIDE DE LA WILAYA RABAT-SALE

DIRECTION INFRASTRUCTURES ET INVESTISSEMENTS
DEPARTEMENT ETUDES D'INFRASTRUCTURES ET SCHEMAS DIRECTEURS

ETUDE DE DEPOLLUTION DE LA ZONE INDUSTRIELLE DE SKHIRATE (PARTIE OUED IKKEM)

STATION DE POMPAGE DES EAUX USEES SP DUNES

VUE EN PLAN ET COUPES

DATE : Mai 2023	ECHELLE : 1/100-1/50	PLAN N° : ST02
Projeté par :	Chef projet :	-----
Vérifié par :	Validé par :	

IND.	DATE	MODIFICATIONS	APP.
V4			

Identification : MISSION / PLAN / NOM DU FICHIER / DESSIN