Profil dessiné par Covadis

Profil entre les noeuds P16-P54

Echelle en X : 1/1000

Echelle en Y : 1/100

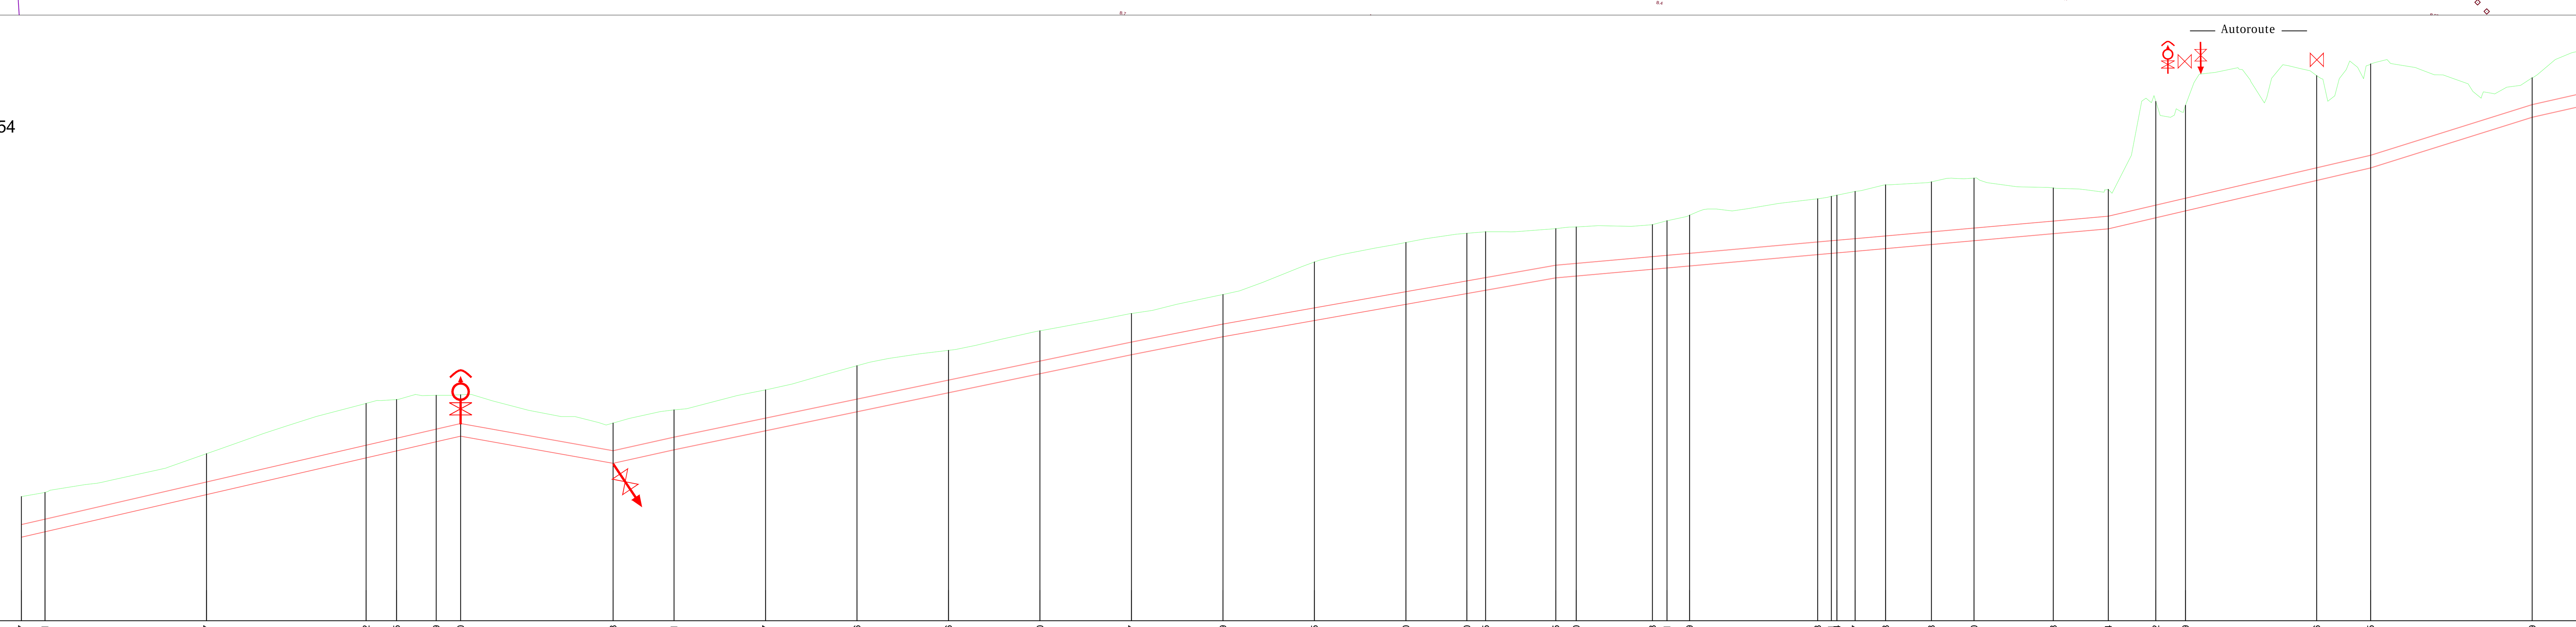

PC : 10.00 m

Numéros des noeuds	Cotes Terrain Naturel	Cotes de pose	Profondeurs de pose	Distances cumulées
P16	14.07	12.73	1.34	0.000
P17	14.21	12.91	1.30	7.714
P18	15.47	14.13	1.35	60.714
P19	17.12	15.33	1.79	113.014
P20	17.25	15.56	1.69	123.014
P21	17.39	15.86	1.53	136.014
P22	17.40	16.04	1.36	144.014
P23	16.48	15.15	1.33	194.014
P24	16.91	15.59	1.31	214.014
P25	17.57	16.22	1.35	244.014
P26	18.36	16.84	1.52	274.014
P27	18.86	17.46	1.40	304.014
P28	19.50	18.09	1.42	334.014
P29	20.07	18.71	1.36	364.014
P30	20.69	19.30	1.39	394.014
P31	21.75	19.83	1.92	424.014
P32	22.40	20.36	2.03	454.014
P33	22.70	20.71	1.98	474.014
P34	22.75	20.82	1.93	480.171
P35	22.85	21.23	1.62	503.171
P36	22.90	21.29	1.61	509.871
P37	22.98	21.51	1.47	534.871
P38	23.11	21.55	1.55	539.636
P39	23.29	21.62	1.67	547.036
P40	23.83	21.99	1.84	589.036
P41	23.91	22.03	1.88	593.536
P42	23.94	22.05	1.90	595.336
P43	24.07	22.10	1.97	601.336
P44	24.28	22.19	2.10	611.336
P45	24.38	22.32	2.06	626.336
P46	24.50	22.45	2.06	640.336
P47	24.18	22.68	1.51	666.336
P48	24.14	22.84	1.30	684.336
P49	27.02	23.20	3.82	699.930
P50	26.89	23.42	3.47	709.669
P51	27.86	24.42	3.44	752.693
P52	28.25	24.83	3.42	770.371
P53	27.79	26.49	1.30	823.371
P54	28.73	26.89	1.83	841.236

Tronçon	Distances partielles	Alignements et courbes
P16–P17	7.714	DROITE L = 7.714 m
P17–P18	53.000	DROITE L = 53.000 m
P18–P19	52.300	DROITE L = 52.300 m
P19–P20	10.000	DROITE L = 10.000 m
P20–P21	13.000	DROITE L = 13.000 m
P21–P22	8.000	DROITE L = 8.000 m
P22–P23	50.000	DROITE L = 50.000 m
P23–P24	20.000	DROITE L = 20.000 m
P24–P25	30.000	DROITE L = 30.000 m
P25–P26	30.000	DROITE L = 30.000 m
P26–P27	30.000	DROITE L = 30.000 m
P27–P28	30.000	DROITE L = 30.000 m
P28–P29	30.000	DROITE L = 30.000 m
P29–P30	30.000	DROITE L = 30.000 m
P30–P31	30.000	DROITE L = 30.000 m
P31–P32	30.000	DROITE L = 30.000 m
P32–P33	20.000	DROITE L = 20.000 m
P33–P34	6.157	DROITE L = 6.157 m
P34–P35	23.000	DROITE L = 23.000 m
P35–P36	6.700	DROITE L = 6.700 m
P36–P37	25.000	DROITE L = 25.000 m
P37–P38	4.765	DROITE L = 4.765 m
P38–P39	7.400	DROITE L = 7.400 m
P39–P40	42.000	DROITE L = 42.000 m
P40–P41	4.500	DROITE L = 4.500 m
P41–P42	1.800	DROITE L = 1.800 m
P42–P43	6.000	DROITE L = 6.000 m
P43–P44	10.000	DROITE L = 10.000 m
P44–P45	15.000	DROITE L = 15.000 m
P45–P46	14.000	DROITE L = 14.000 m
P46–P47	26.000	DROITE L = 26.000 m
P47–P48	18.000	DROITE L = 18.000 m
P48–P49	15.595	DROITE L = 15.595 m
P49–P50	9.739	DROITE L = 9.739 m
P50–P51	43.024	DROITE L = 43.024 m
P51–P52	17.678	DROITE L = 17.678 m
P52–P53	53.000	DROITE L = 53.000 m
P53–P54	17.864	DROITE L = 17.864 m

Pentes (Projet)	Tronçon
2.30 %	P16–P22
-1.78 %	P22–P23
2.22 %	P23–P24
2.08 %	P24–P29
1.97 %	P29–P30
1.77 %	P30–P35
0.89 %	P35–P48
2.32 %	P48–P52
3.13 %	P52–P53
2.25 %	P53–P54

Dimensions et Matériaux : FT- 400

ROYAUME DU MAROC

Redal

GESTION DELEGUEE DES SERVICES DE DISTRIBUTION D'ELECTRICITE, EAU POTABLE ET ASSAINISSEMENT LIQUIDE DE LA WILAYA RABAT-SALE

DIRECTION INFRASTRUCTURES ET INVESTISSEMENTS

DEPARTEMENT ETUDES D'INFRASTRUCTEURES ET SCHEMAS DIRECTEURS

CONDUITE DE REFOULEMENT DE LA STATION

DE POMPAGE SP71bis - SKHIRATE

CONDUITE DN400

TRACE EN PLAN ET PROFIL EN LONG

DATE : Février 2022	ECHELLE : 1/100 - 1/1000	PLAN N° : 01
Projeté par : KASMI-M.	Chef projet : OUHRA-F.	
Vérifié par : OUHRA-F.	Validé par : OUHRA-F.	FORMAT : A0

IND.	DATE	MODIFICATIONS	APP.

Identification : Plan de situation (MISSION) / (PLAN) / C/........................ (NOM DU FICHIER) / A 1 (INDICE)