


OUVRAGE DE DEPART

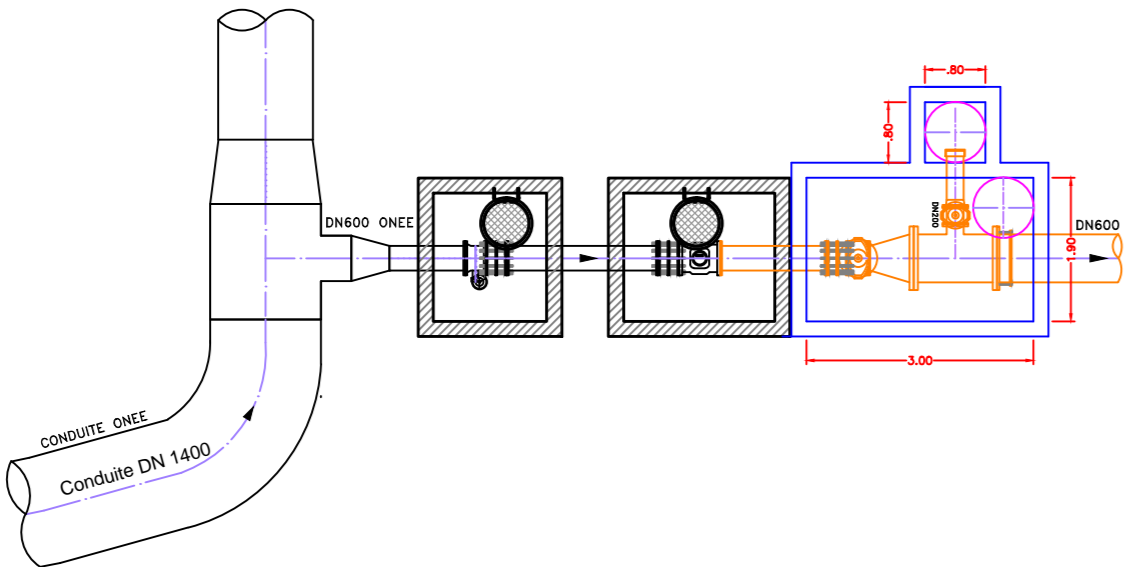

ROYAUME DU MAROC



GESTION DELEGUEE DES SERVICES DE DISTRIBUTION  
D'ELECTRICITE, EAU POTABLE ET ASSAINISSEMENT LIQUIDE  
DE LA WILAYA RABAT-SALE

DIRECTION D'INFRASTRUCTURES ET INVESTISSEMENTS  
DEPARTEMENT ETUDE D'INFRASTRUCTURES  
ET SCHEMAS DIRECTEUR SERVICE GRANDES ETUDES HYDRAULIQUES

RENFORCEMENT DE L'ALIMENTATION  
DE LA STATION DE POMPAGE SALA EL JADIDA  
TRAVAUX DE FOURNITURE ET POSE D'UNE CONDUITE DN600

DETAILS DES OUVRAGES

DATE : Aout 2022	ECHELLE : 1/100	PLAN N° : 02
Projeté par : M-Daoufa	Chef projet : Y-Saddini	APD/DCE
Vérifié par :	Validé par : A- El Ghabi	

IND.	DATE	MODIFICATIONS	APP.

Identification :	MISSION	PLAN	C/.....	A 1 0
			NOM DU FICHIER	INDICE

STATION DE POMPAGE SALA AL JADIDA

VUE EN PLAN

Echelle 1/100

