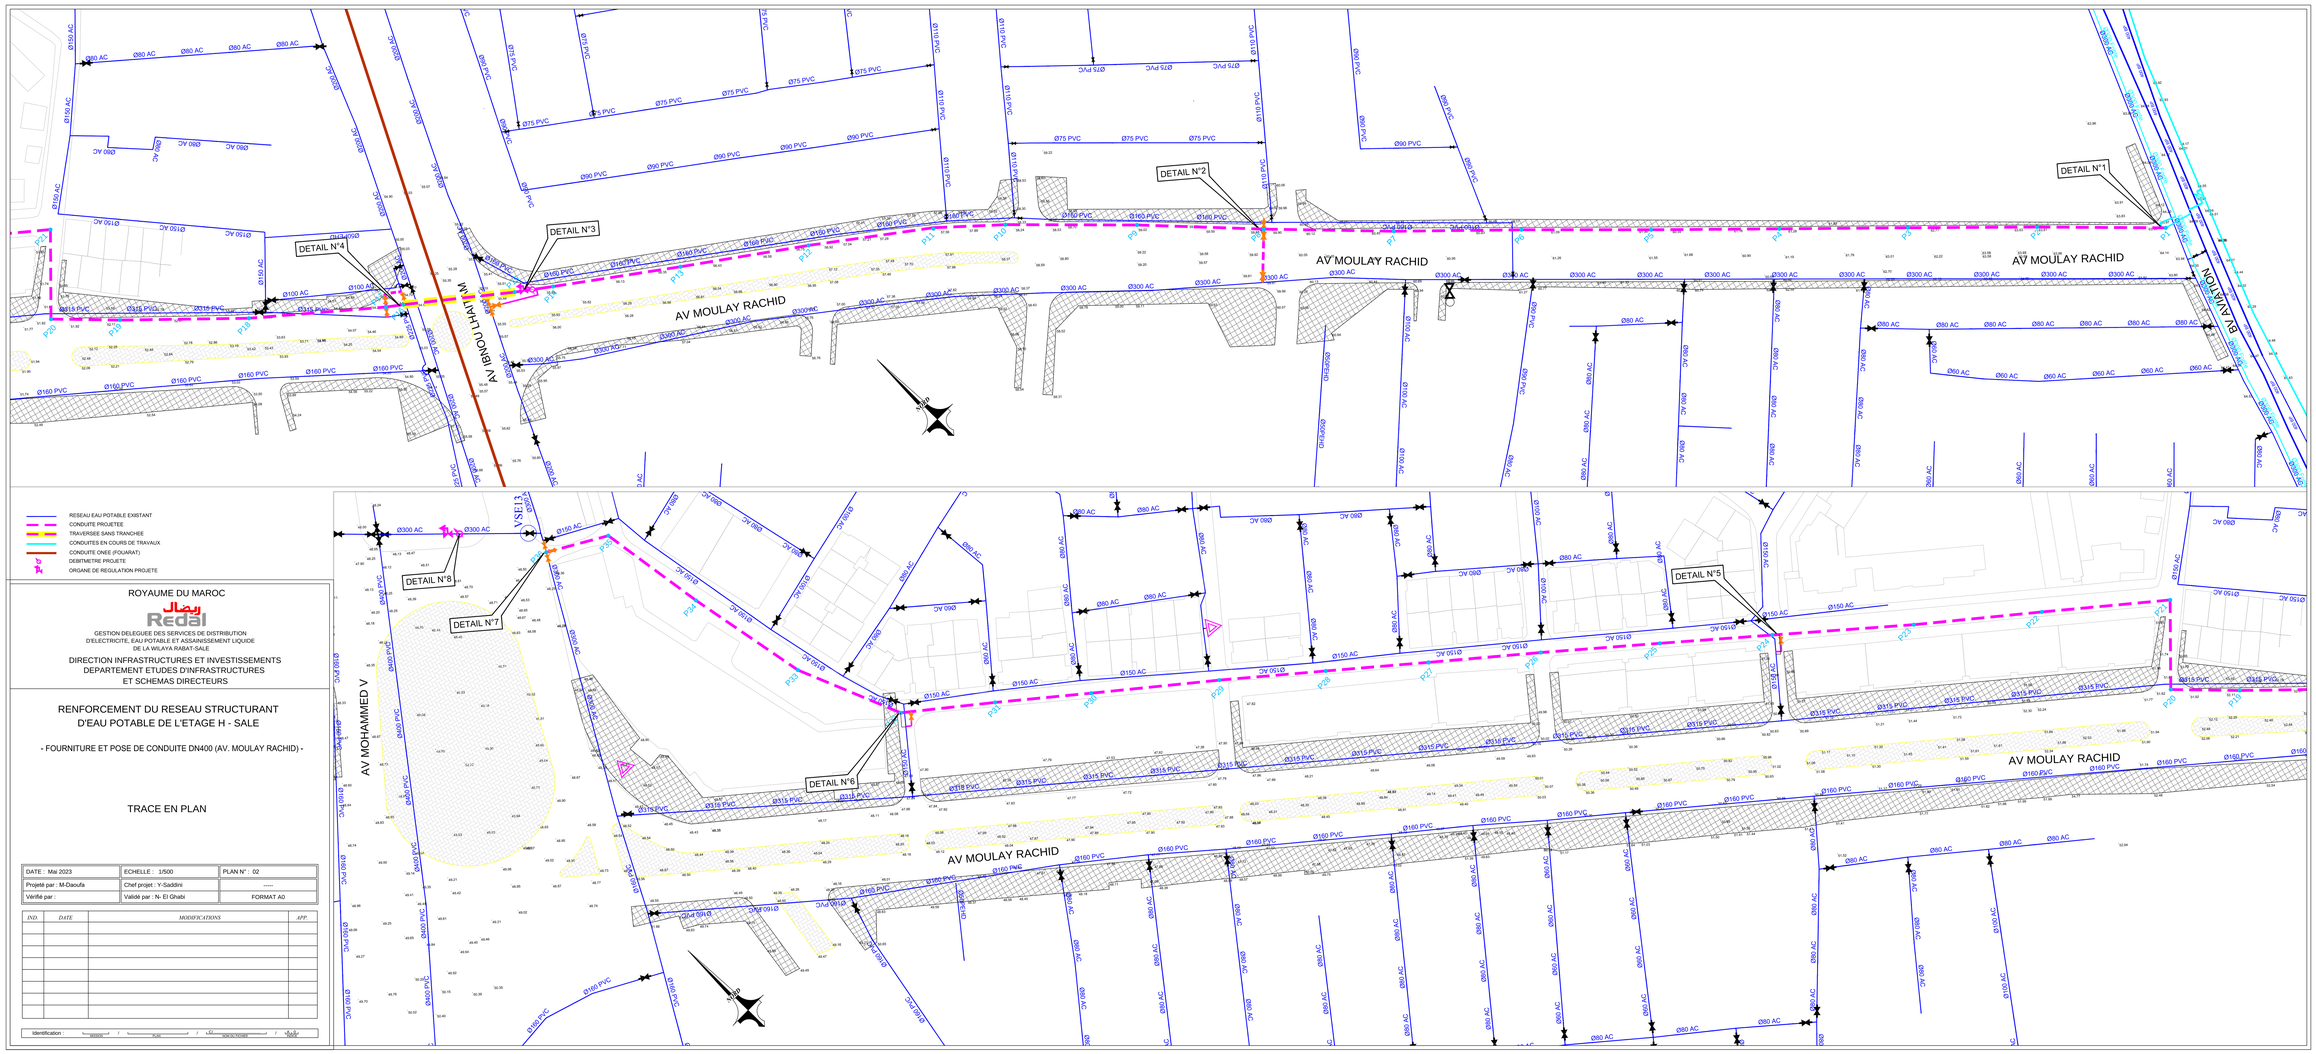

ROYAUME DU MAROC

Redal

GESTION DELEGUEE DES SERVICES DE DISTRIBUTION
D'ELECTRICITE, EAU POTABLE ET ASSAINISSEMENT LIQUIDE
DE LA WILAYA RABAT-SALE

DIRECTION INFRASTRUCTURES ET INVESTISSEMENTS
DEPARTEMENT ETUDES D'INFRASTRUCTURES
ET SCHEMAS DIRECTEURS

RENFORCEMENT DU RESEAU STRUCTURANT D'EAU POTABLE DE L'ETAGE H - SALE

- FOURNITURE ET POSE DE CONDUITE DN400 (AV. MOULAY RACHID) -

TRACE EN PLAN

DATE : Mai 2023	ECHELLE : 1/500	PLAN N° : 02
Projeté par : M-Daoufa	Chef projet : Y-Saddini	
Vérifié par :	Validé par : N- El Ghabi	FORMAT A0

IND.	DATE	MODIFICATIONS	APP.

Identification : / / / /