




PLAN

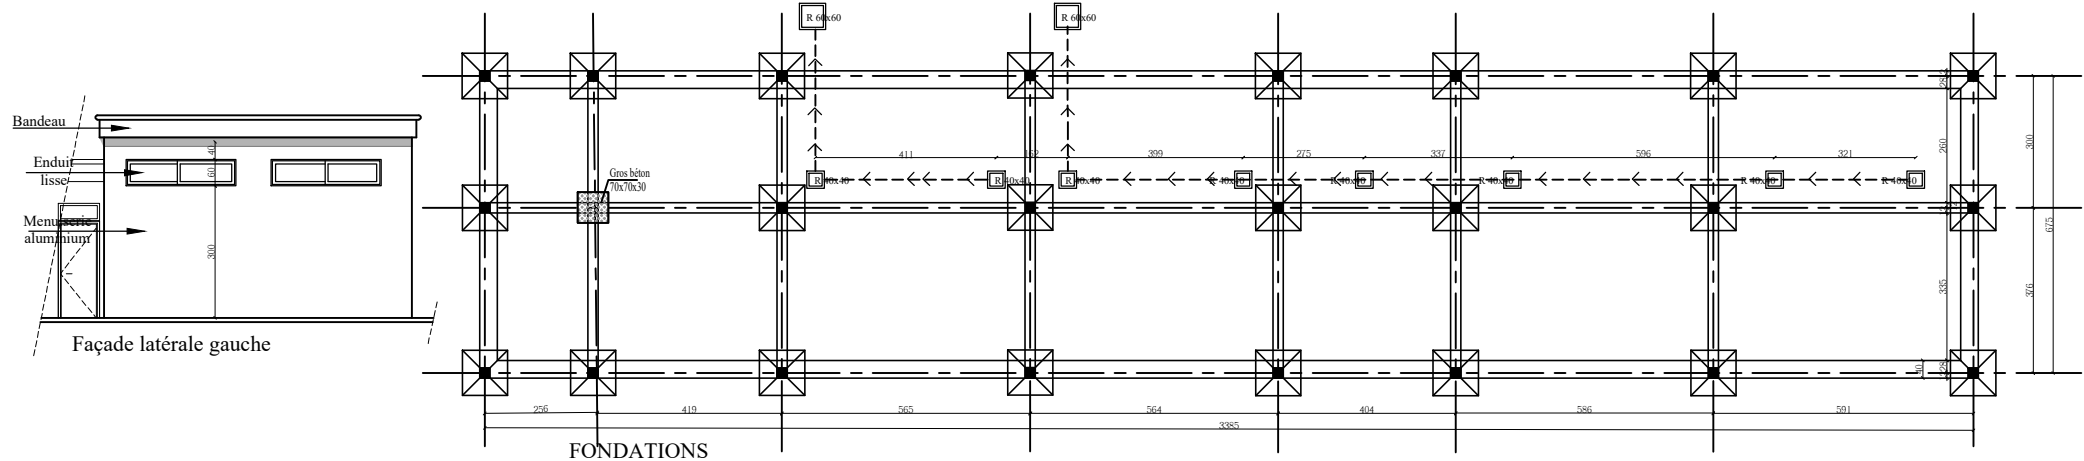


Façade latérale gauche

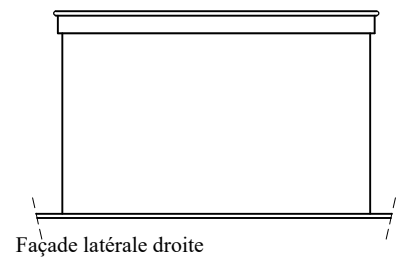


Façade latérale droite

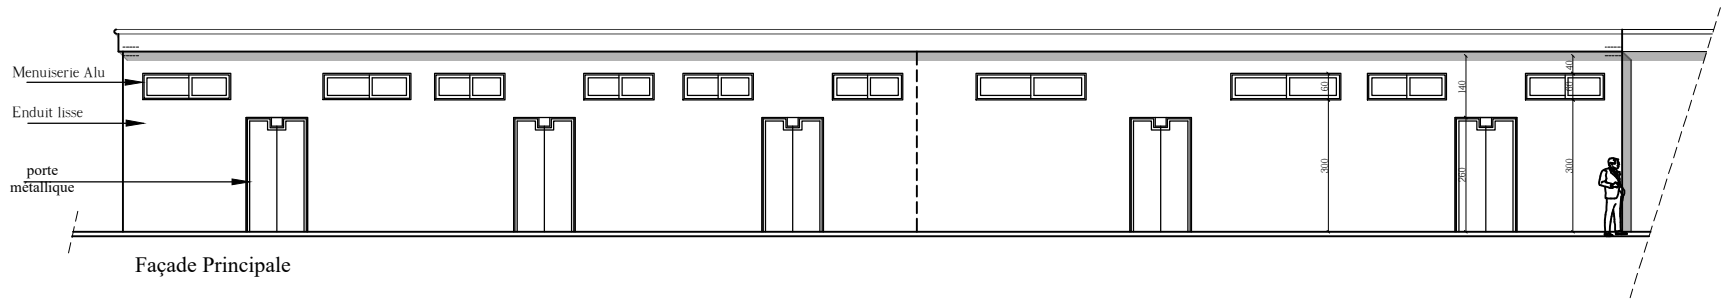

Façade Principale

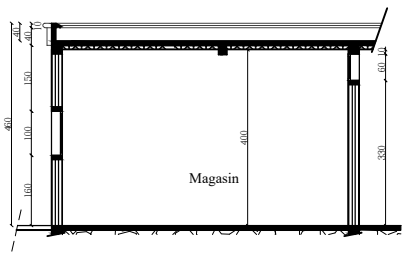

Coupe HH

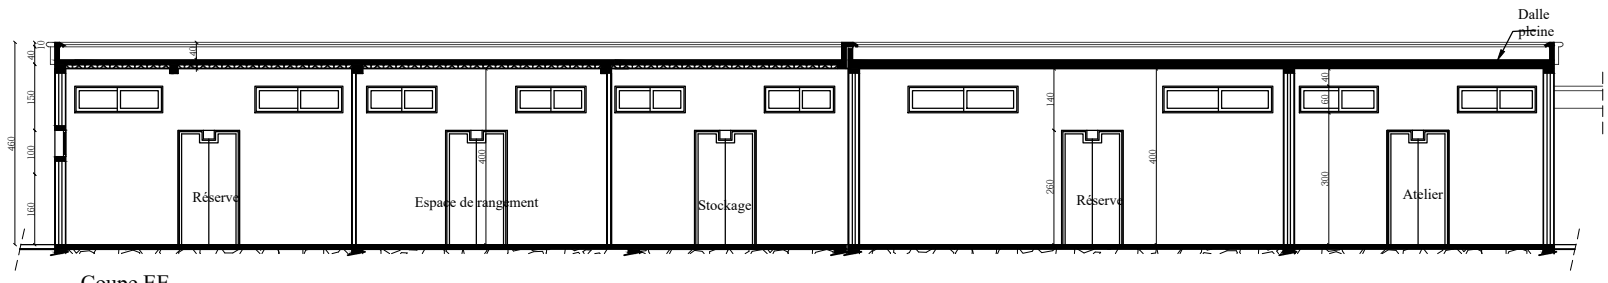

Coupe EE

ROYAUME DU MAROC
WILAYA DE LA REGION RABAT SALE KENITRA
PREFECTURE DE RABAT
COMMUNE DE RABAT
ARRONDISSEMENT YOUSOUFIA

Propriétaire : ville de Rabat
TF.Partie de T.31096/R
(superficie 5640m2)

projet de construction de locaux administratifs
liés au réservoir takaddoum

Maître d'ouvrage :



opéré par VEOLIA

MODIFICATIONS: modification : suite remarques commission du 28/05/19	PHASE: Autorisation	FIRDAWCY JAOUAD
		ARCHITECTE DPLG
		45 Avenue de France Apt 10 Agdal Rabat.
		Tel/Fax : 0537 68 01 01 Email: jfirdawcy@yahoo.fr
ECH : 1/100 ECH : 1/1000	Planche N° 5	Date:04/07/ 2019


BLOC C

12 - Atelier 13 et 16 - Réserves 14 - Stockage 15 - Espace de rangement

Surface construcible : 240,00 m²

LEGENDE

	Robinet d'incendie Armé DN 25
	Extincteur
	Bloc Autonome Secours

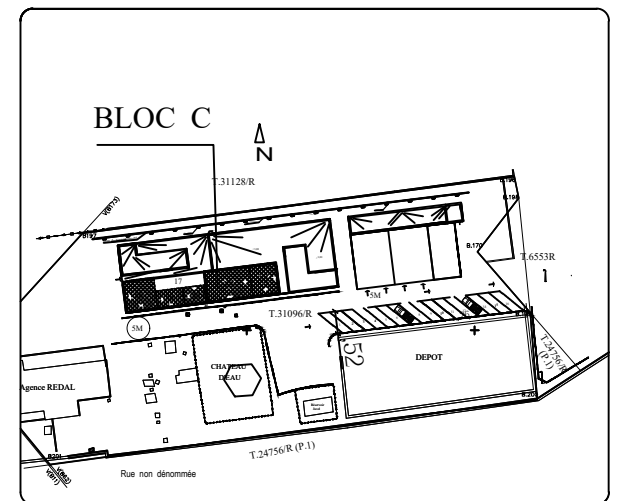

MASSE -TERRASSE