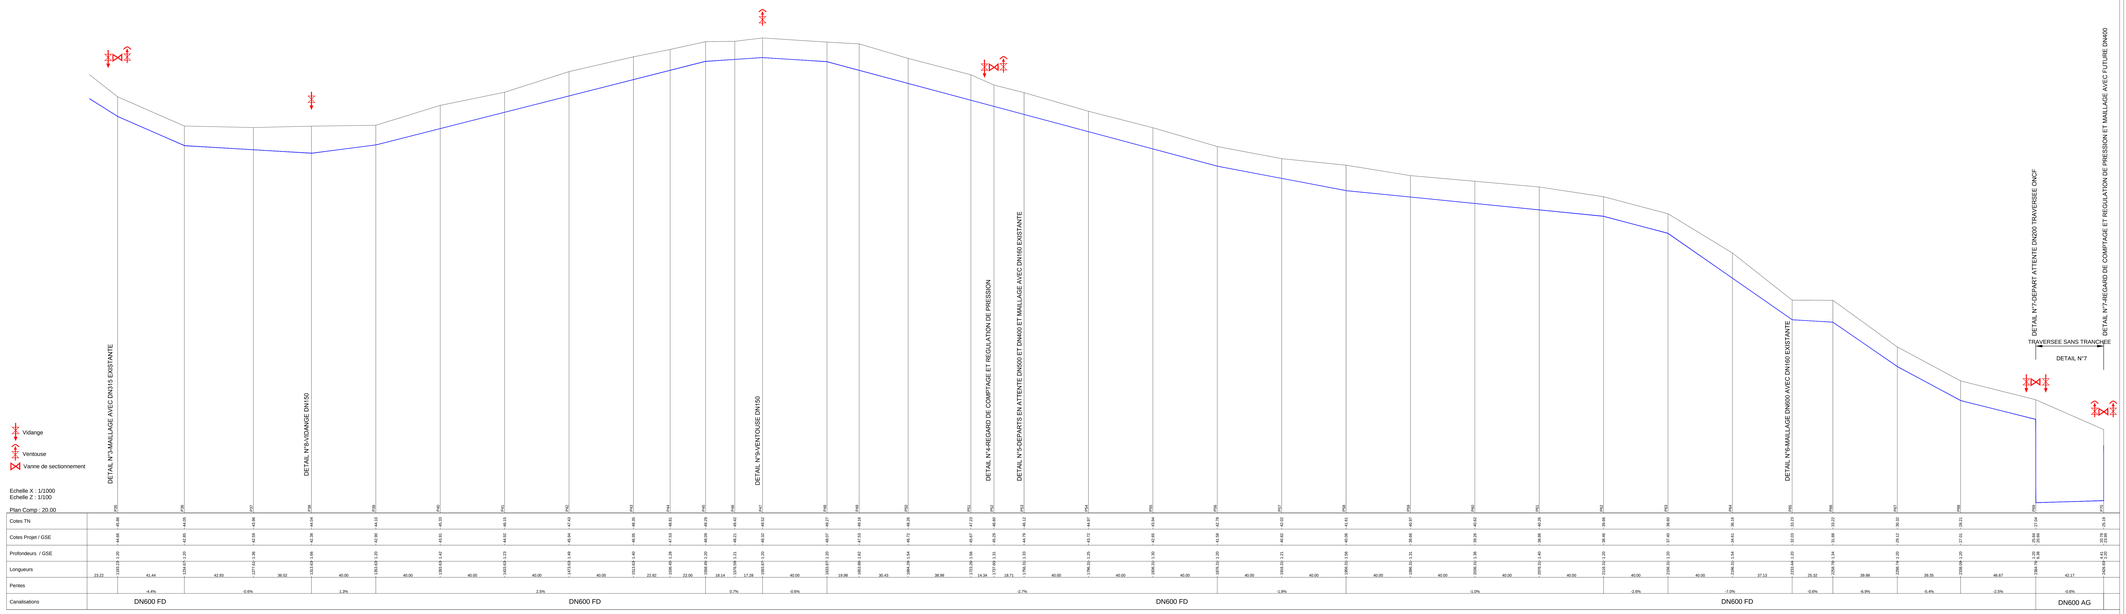

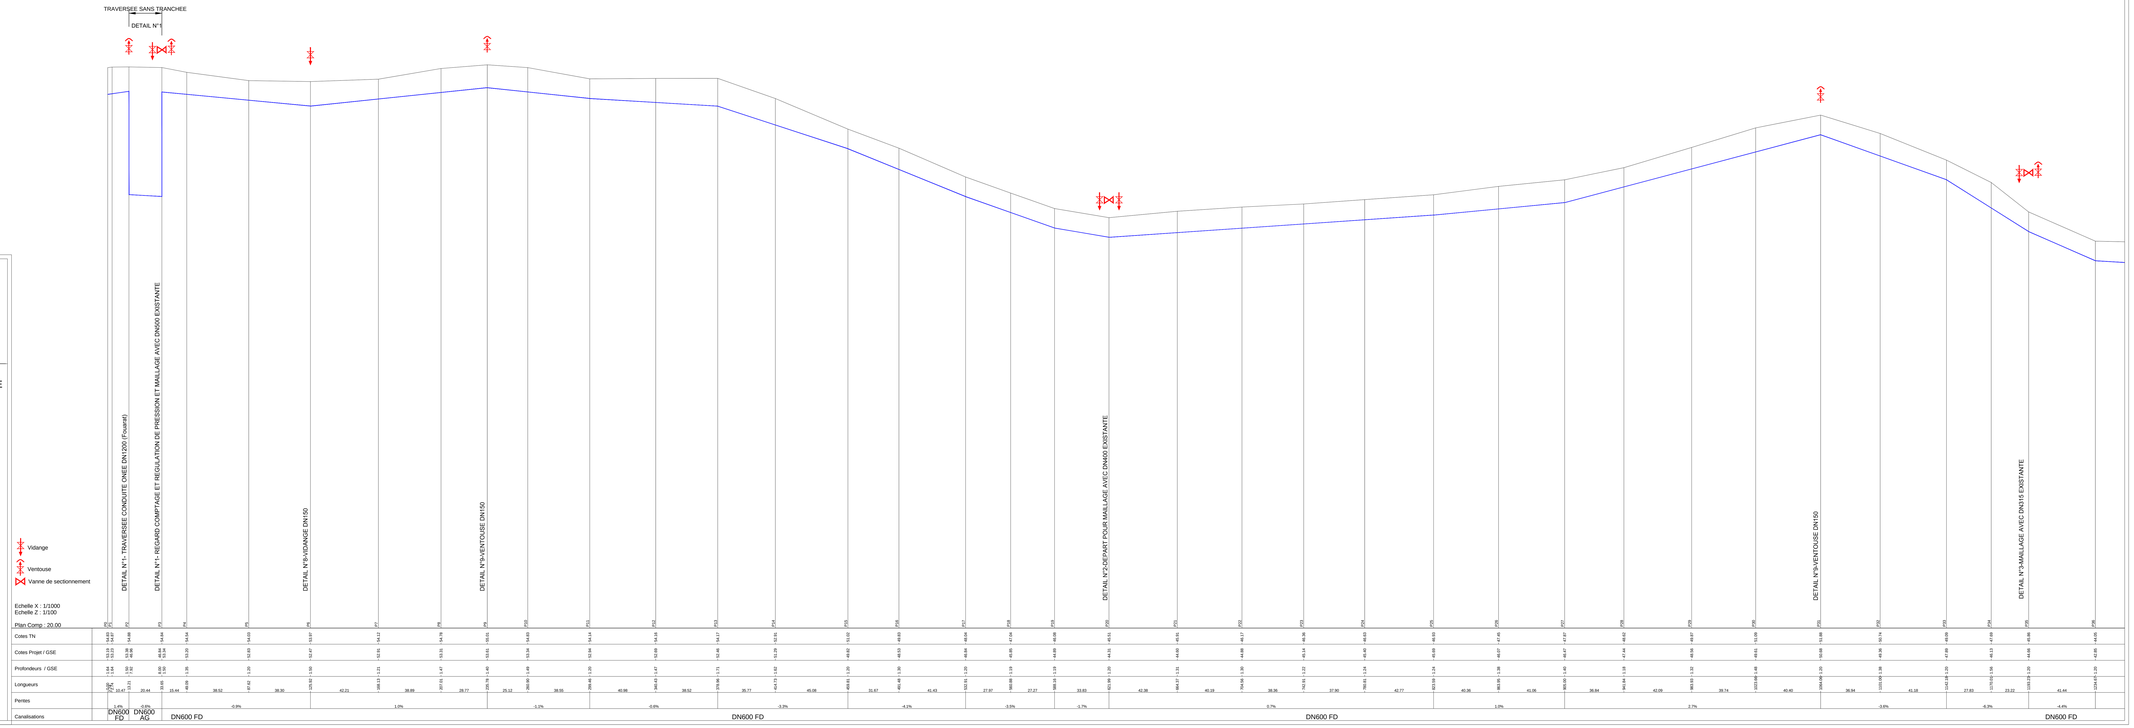

ROYAUME DU MAROC

Redal

GESTION DELEGUEE DES SERVICES DE DISTRIBUTION
D'ELECTRICITE, EAU POTABLE ET ASSAINISSEMENT LIQUIDE
DE LA WILAYA RABAT-SALE

DIRECTION INFRASTRUCTURES ET INVESTISSEMENTS
DEPARTEMENT ETUDES D'INFRASTRUCTURES
ET SCHEMAS DIRECTEURS

RENFORCEMENT ET STRUCTURATION DE L'ETAGE 110 DE SALE
(SECTEURS G2 ET C3)

TRAVAUX DE FOURNITURE ET POSE D'UNE CONDUITE DN 600

PROFIL EN LONG

DATE : Dec. 2021	ECHELLE : 1/1000 ET 1/100	PLAN N° : 03
Projeté par : M-Daoufa	Chef projet : Y-Saddini	APD/DCE
Vérifié par :	Validé par : A- El Ouati	FORMAT A0

IND.	DATE	MODIFICATIONS	APP.

Identification : MISSION / PLAN / LIEU / NATURE