Profil dessiné par Covadis

Profil entre les noeuds P1-P21

Echelle en X : 1/1000

Echelle en Y : 1/100

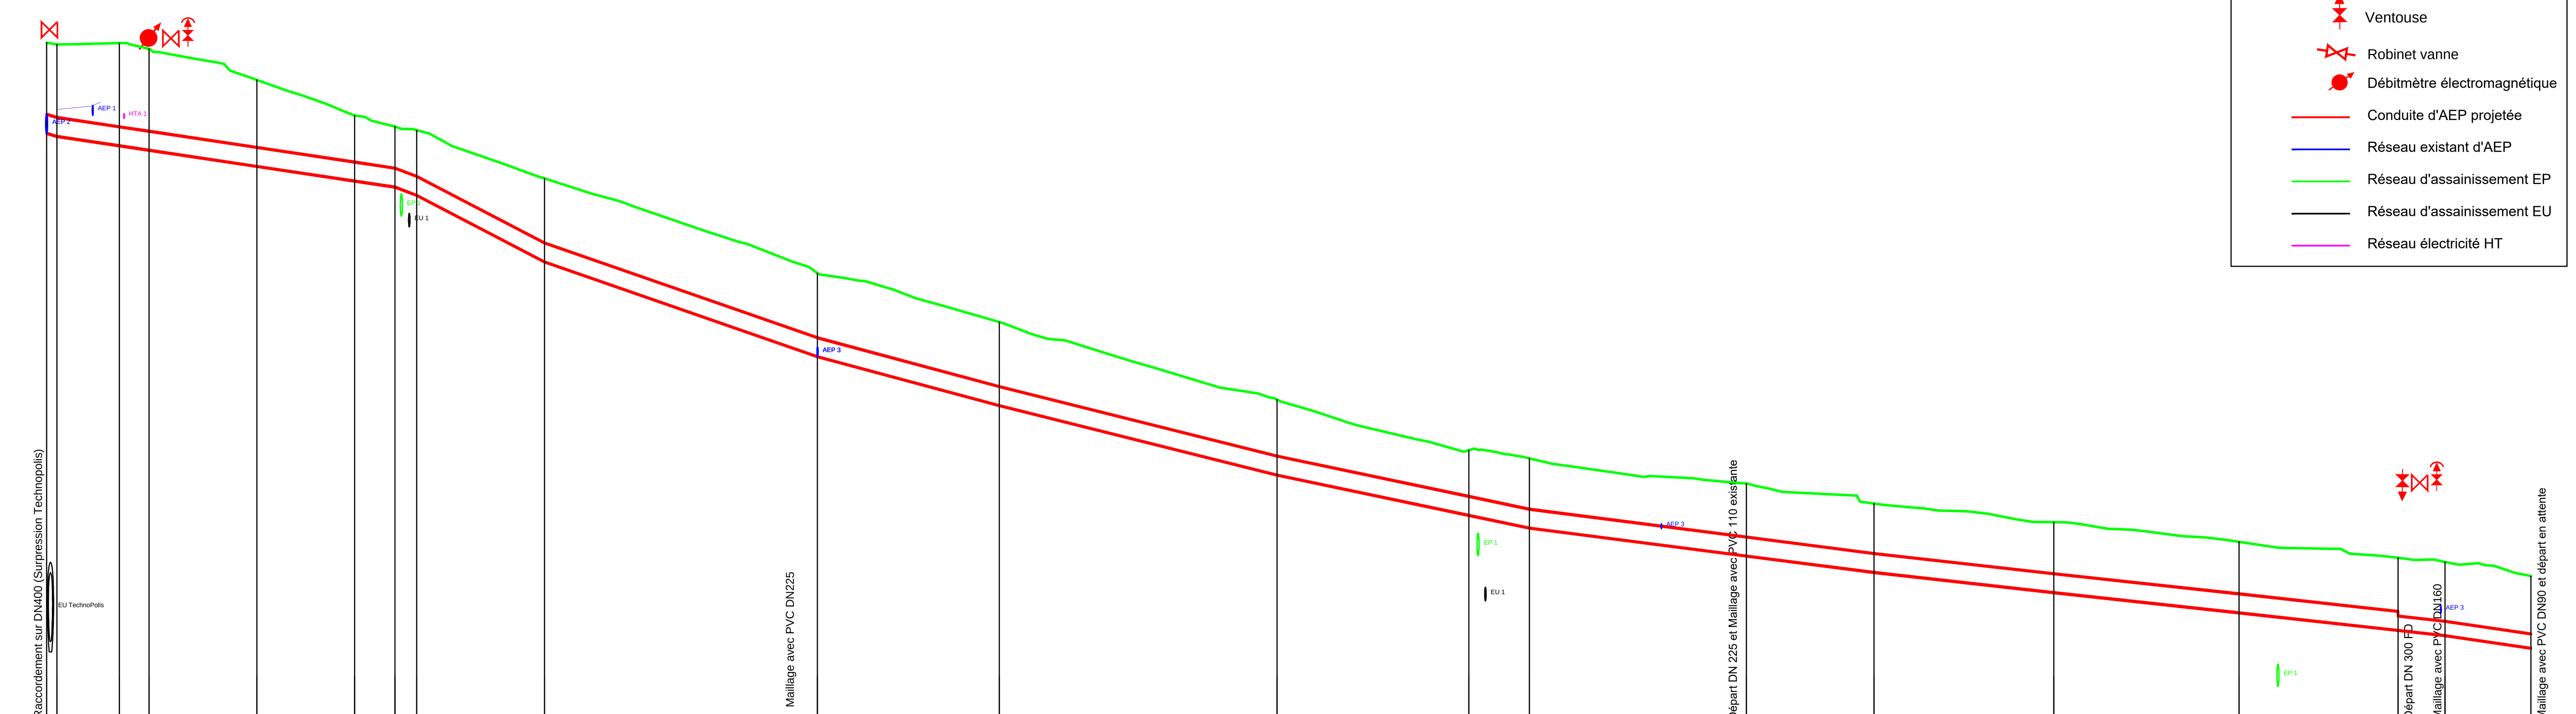

PC : 125.00 m

Numéros des noeuds	Cotes Terrain Naturel	Cotes de pose GII	Profondeurs de pose GII	Distances cumulées
P1	139.82	137.83	1.98	0.000
P2	139.78	137.77	2.01	2.265
P3	139.81	137.56	2.25	15.877
P4	139.68	137.46	2.22	22.356
P5	139.01	137.11	1.89	45.893
P6	138.23	136.79	1.44	67.243
P7	137.99	136.66	1.33	76.017
P8	137.91	136.48	1.43	80.758
P9	136.86	135.03	1.83	108.653
P10	134.79	132.96	1.83	168.245
P11	133.73	131.90	1.83	207.922
P12	132.03	130.38	1.65	268.563
P13	130.93	129.50	1.43	310.395
P14	130.75	129.22	1.53	323.606
P15	130.20	128.62	1.59	370.989
P16	129.77	128.26	1.51	398.840
P17	129.36	127.82	1.54	438.063
P18	128.93	127.38	1.56	478.517
P19	128.59	127.00	1.59	513.240
P20	128.50	126.88	1.61	523.476
P21	128.18	126.61	1.58	542.223

Tronçon	Distances partielles	Pentes (Projet)	Alignements et courbes	Dimensions et Matériaux
P1-P2	2.265	-3.00 %	DROITE L = 2.265 m	FT- 400
P2-P3	13.612	-1.50 %	DROITE L = 13.612 m	FT- 400
P3-P4	6.478	-1.50 %	DROITE L = 6.478 m	FT- 400
P4-P5	23.537	-1.50 %	DROITE L = 23.537 m	FT- 400
P5-P6	21.350	-1.50 %	DROITE L = 21.350 m	FT- 400
P6-P7	8.774	-1.50 %	DROITE L = 8.774 m	FT- 400
P7-P8	4.741	-3.78 %	DROITE L = 4.741 m	FT- 400
P8-P9	27.896	-5.21 %	DROITE L = 27.896 m	FT- 400
P9-P10	59.591	-3.47 %	DROITE L = 59.591 m	FT- 400
P10-P11	39.677	-2.68 %	DROITE L = 39.677 m	FT- 400
P11-P12	60.641	-2.50 %	DROITE L = 60.641 m	FT- 400
P12-P13	41.832	-2.10 %	DROITE L = 41.832 m	FT- 400
P13-P14	13.211	-2.10 %	DROITE L = 13.211 m	FT- 400
P14-P15	47.383	-1.29 %	DROITE L = 47.383 m	FT- 400
P15-P16	27.851	-1.29 %	DROITE L = 27.851 m	FT- 400
P16-P17	39.223	-1.10 %	DROITE L = 39.223 m	FT- 400
P17-P18	40.453	-1.10 %	DROITE L = 40.453 m	FT- 400
P18-P19	34.723	-1.10 %	DROITE L = 34.723 m	FT- 400
P19-P20	10.236	-1.10 %	DROITE L = 10.236 m	FT- 300
P20-P21	18.747	-1.47 %	DROITE L = 18.747 m	FT- 300

Légende
- Vidange
- Ventouse
- Robinet vanne
- Débitmètre électromagnétique
- Conduite d'AEP projetée
- Réseau existant d'AEP
- Réseau d'assainissement EP
- Réseau d'assainissement EU
- Réseau électricité HT

Profil dessiné par Covadis

Profil entre les noeuds P19-P33

Echelle en X : 1/1000

Echelle en Y : 1/100

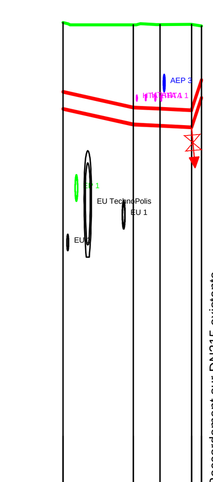

PC : 120.00 m

Numéros des noeuds	Cotes Terrain Naturel	Cotes de pose GII	Profondeurs de pose GII	Distances cumulées
P19	128.59	127.00	1.59	0.000
P30	128.55	126.71	1.84	12.909
P31	128.55	126.69	1.86	17.803
P32	128.55	126.66	1.90	23.600
P33	128.53	127.20	1.33	25.429

Tronçon	Distances partielles	Pentes (Projet)	Alignements et courbes	Dimensions et Matériaux
P19-P30	12.909	-2.20 %	DROITE L = 12.909 m	FT- 300
P30-P31	4.894	-0.50 %	DROITE L = 4.894 m	FT- 300
P31-P32	5.797	-0.50 %	DROITE L = 5.797 m	FT- 300
P32-P33	1.829	29.67 %	DROITE L = 1.829 m	

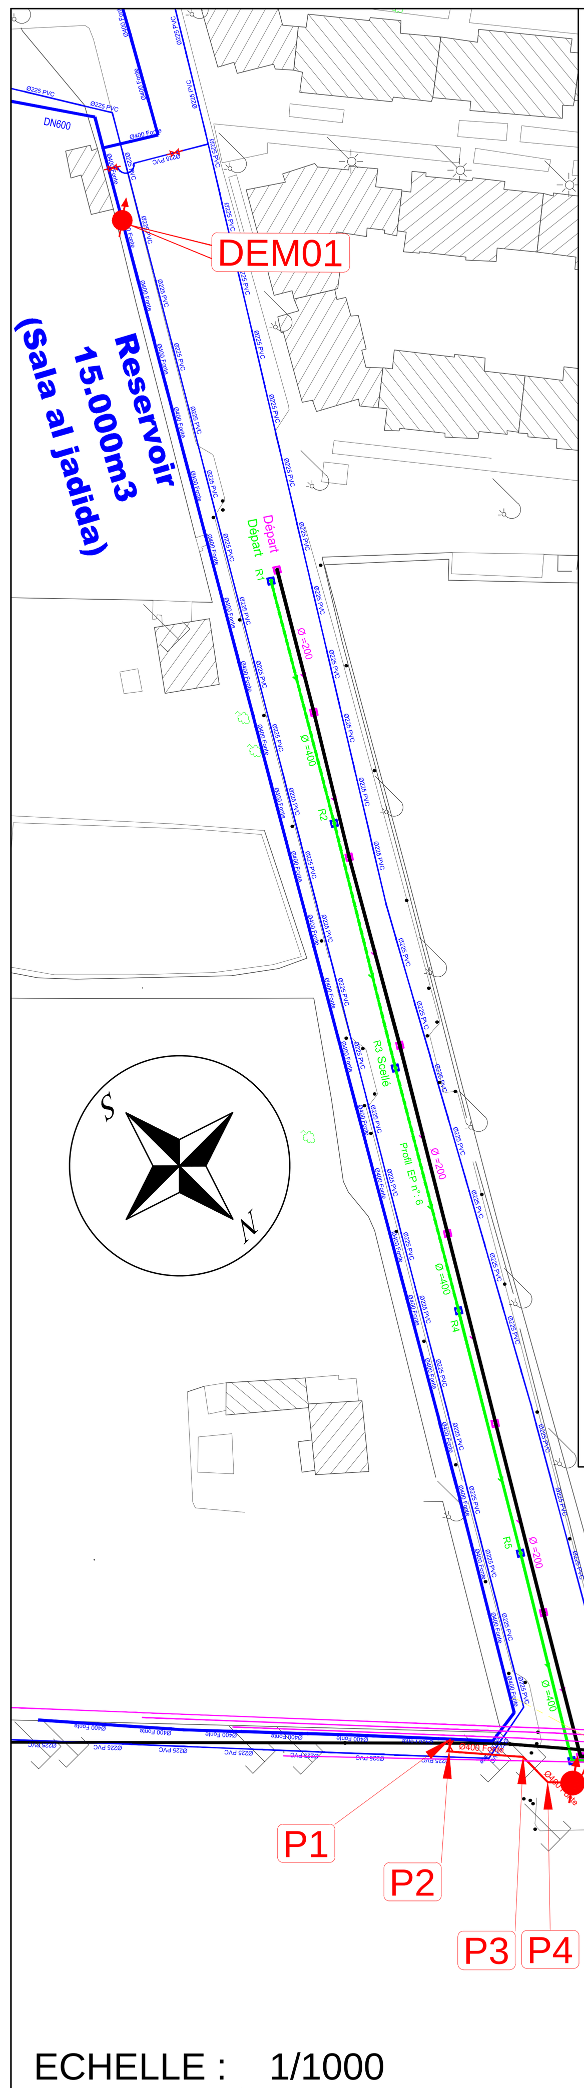

ECHELLE : 1/1000

ECHELLE : 1/50

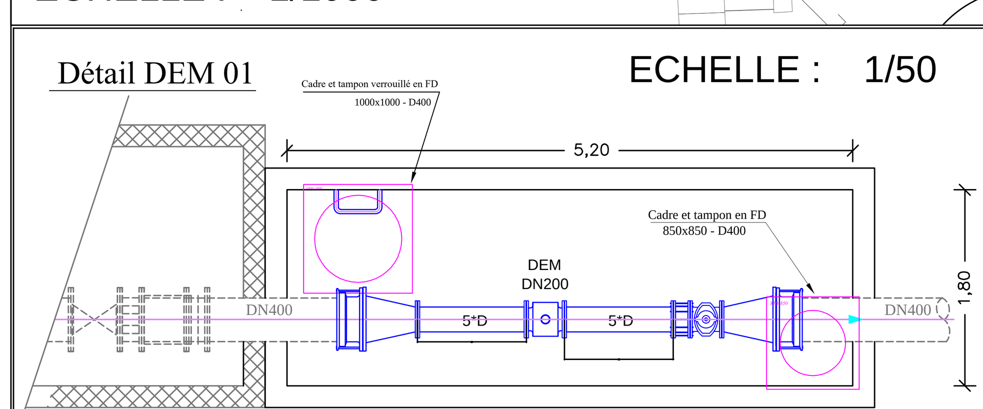

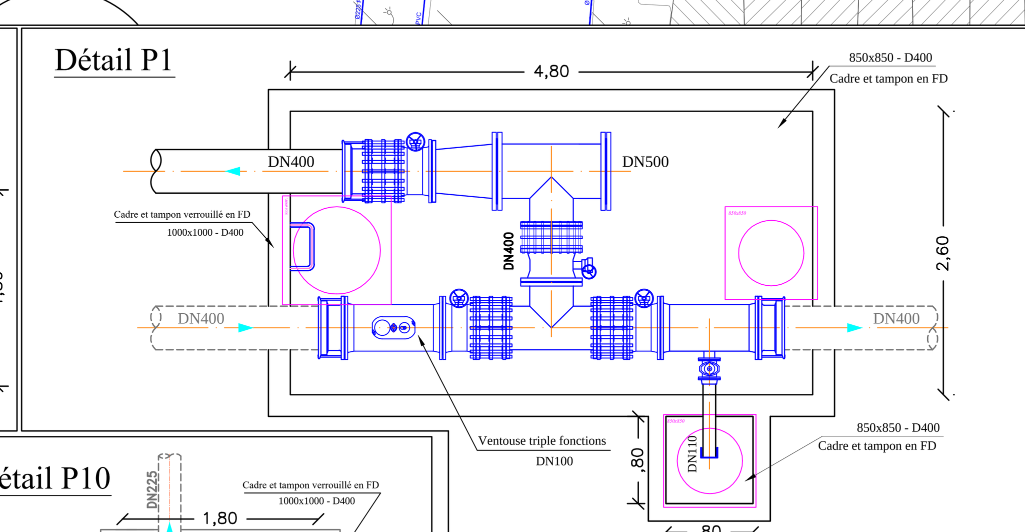

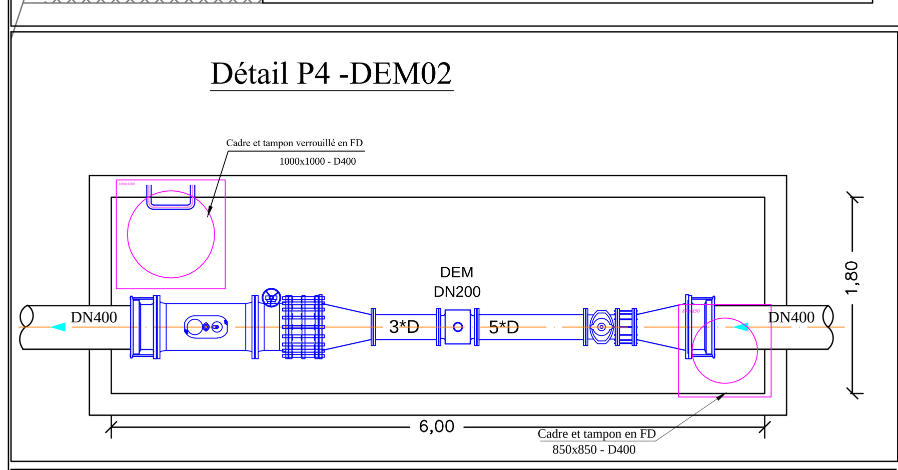

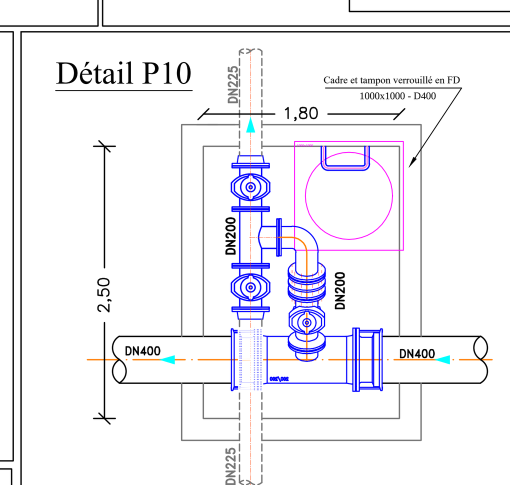

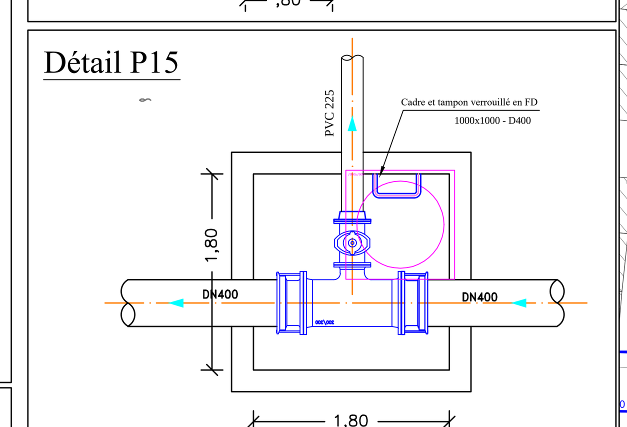

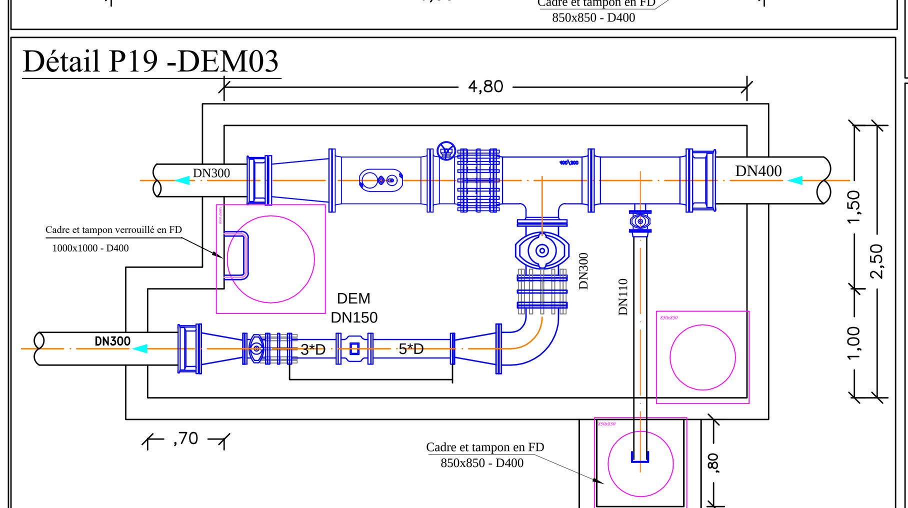

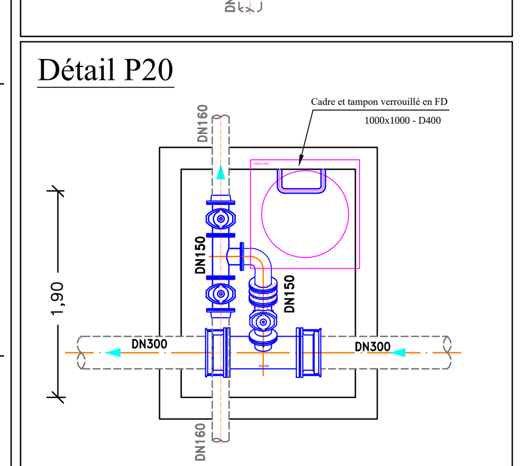

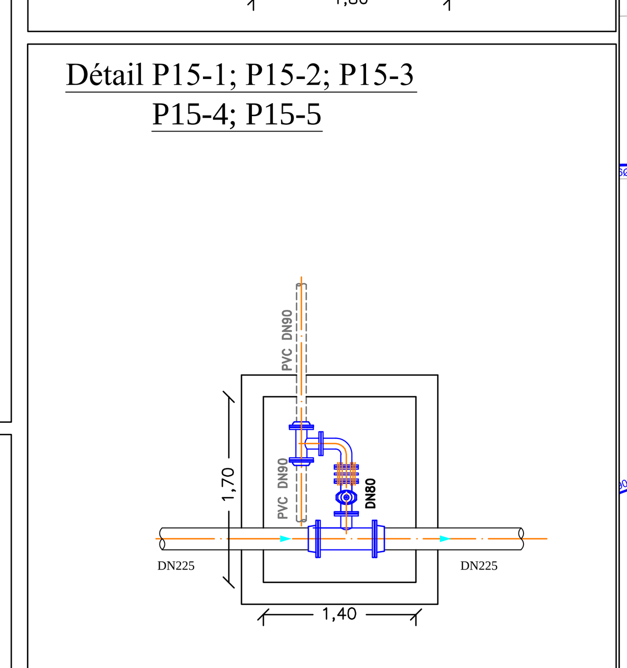

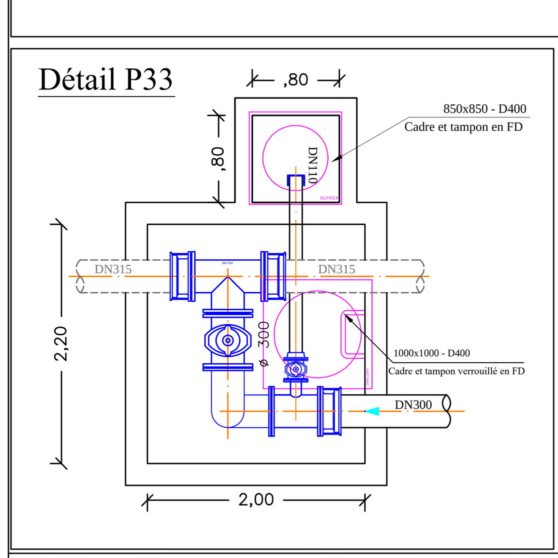

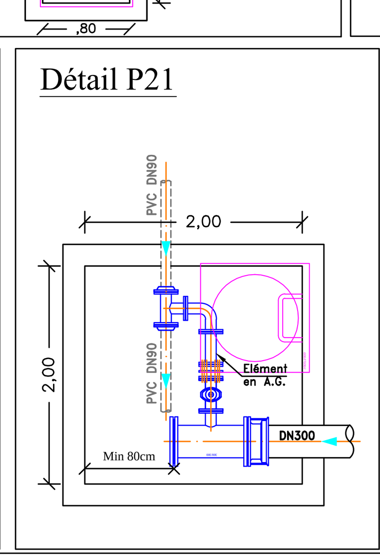

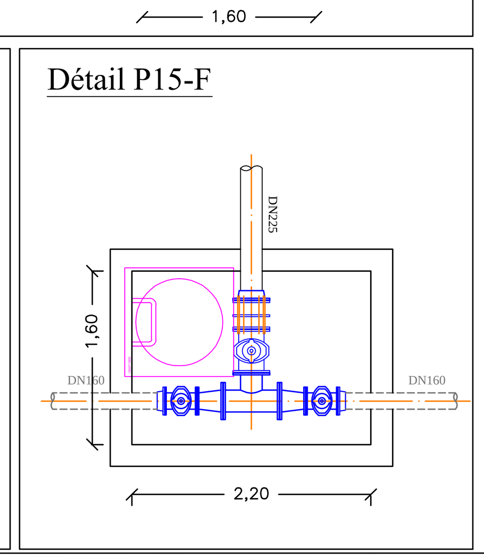

PLAN DE SITUATION

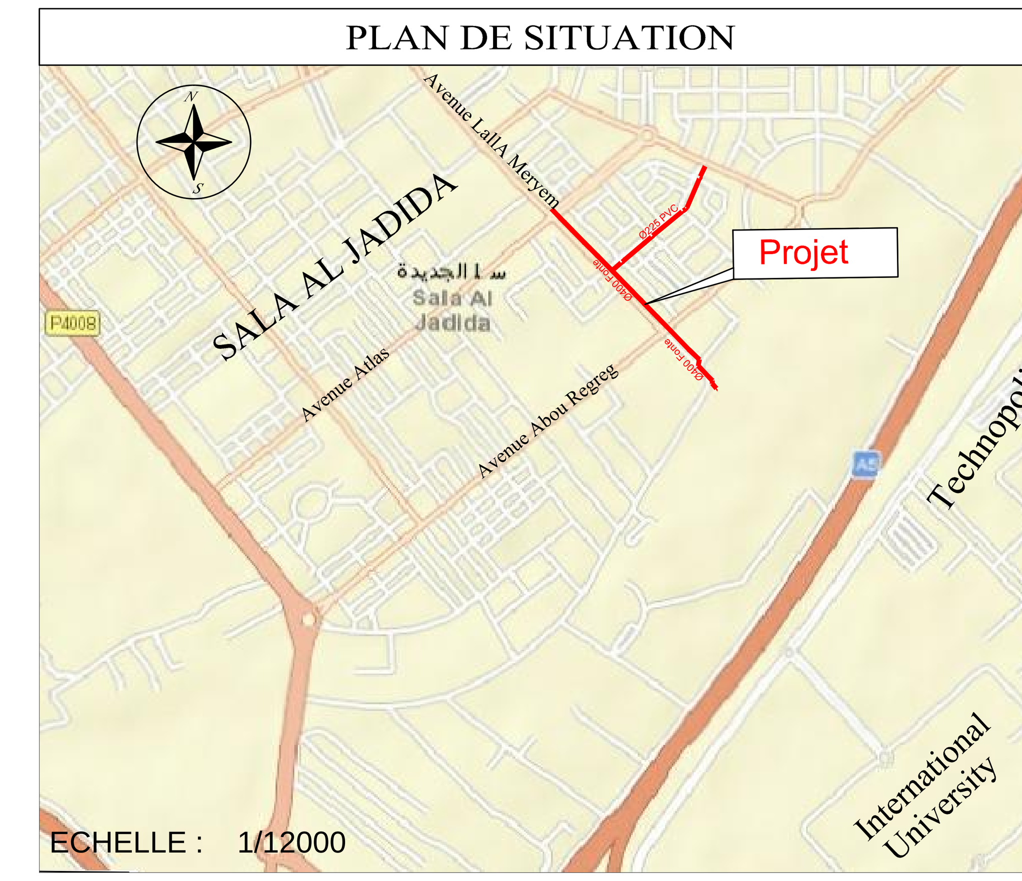

ECHELLE : 1/12000

ROYAUME DU MAROC

GESTION DELEGUEE DES SERVICES DE DISTRIBUTION
D'ELECTRICITE, EAU POTABLE ET ASSAINISSEMENT LIQUIDE
DE LA WILAYA RABAT-SALE

DIRECTION INFRASTRUCTURES ET INVESTISSEMENTS
DEPARTEMENT ETUDES D'INFRASTRUCTEURES ET SCHEMAS DIRECTEURS

RENFORCEMENT DU RESEAU STRUCTURANT D'EAU POTABLE
AU NIVEAU DE DE L'ETAGE HAUT DE SALA AL JADIDA

POSE DE CONDUITE DN400 SUR AVENUE LALLA MERYEM
ET CONDUITE DN225 SUR AVENUE MELOUIYA

PLAN DE SITUATION; TRACE EN PLAN
PROFIL EN LONG ET DETAILS DES OUVRAGES

DATE : Février 2021	ECHELLE : 1/50 ;1/100 ; 1/1000 ;1/12000	PLAN N° : 01
Projeté par : KASMI-M.	Chef projet : SADDINI-Y.	
Vérifié par : SADDINI-Y.	Validé par : EL OUATI -A.	FORMAT : 880x740

IND.	DATE	MODIFICATIONS	APP.
TP	10/02/2020		

Identification : MISSION / G:\01 Projets\AEP\Salé\Réseaux\DN400 Etagement Sala Aljadida\Livrable\DN400 Etagement Sala Aljadida.dwg (NOM DU FICHIER) / A 1 (INDICE)