




DETAIL N°8 - P6 et P38
VIDANGE DN150
Ech:1/50

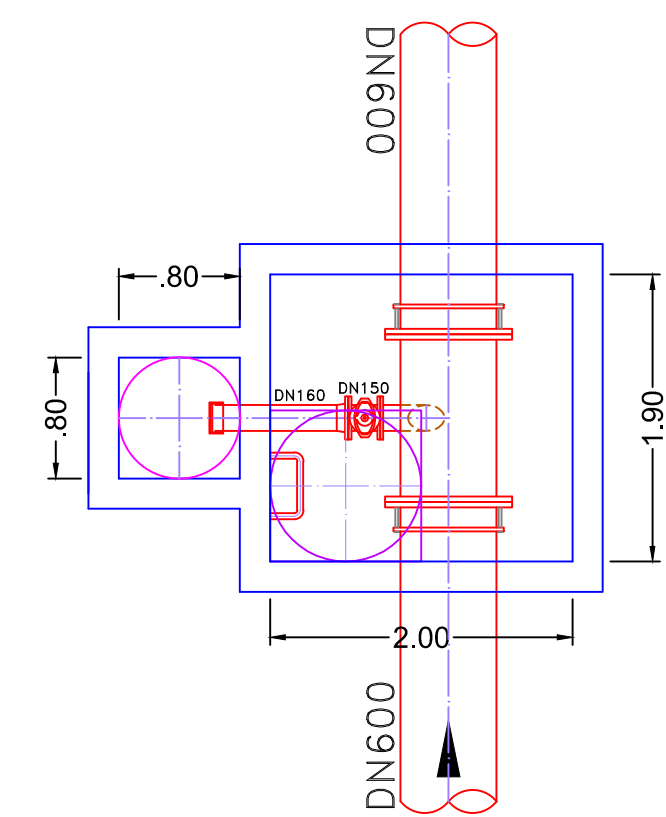


DETAIL N°6-PIQUET N°65
MAILLAGE DN600 AVEC
DN160 EXISTANTE
Ech:1/50

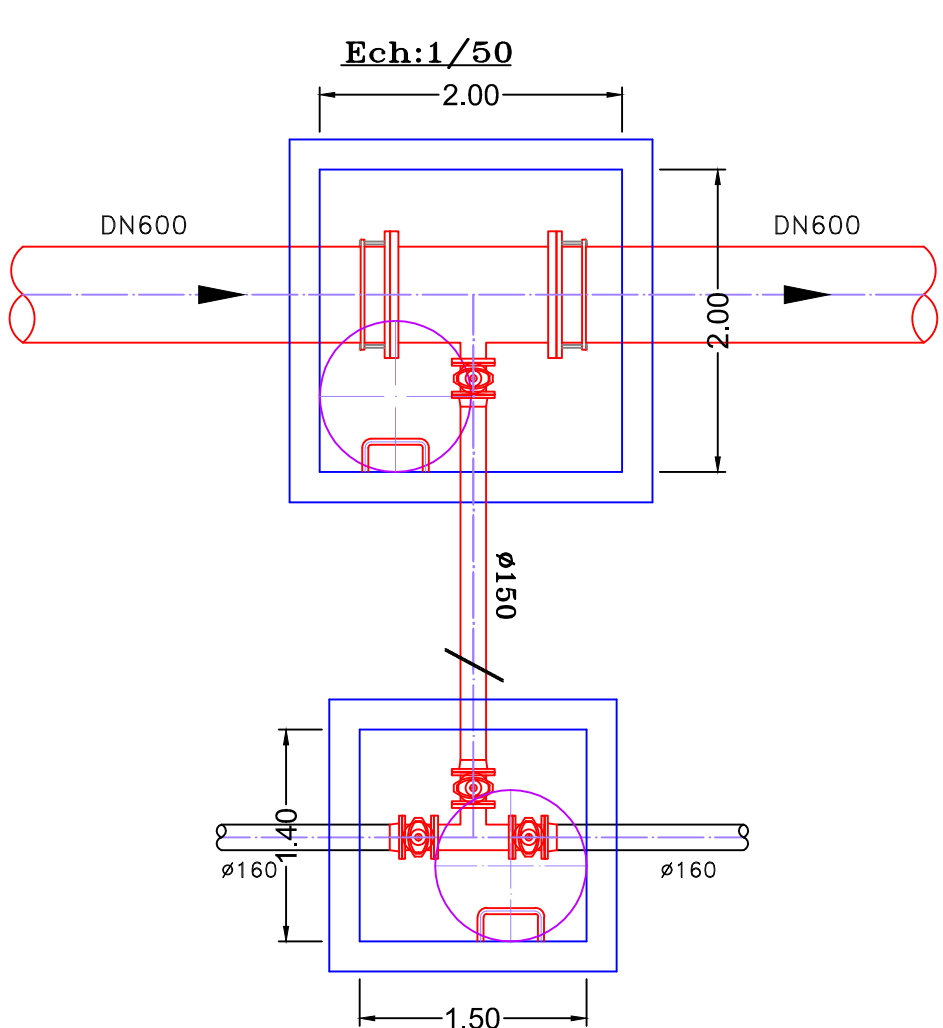


DETAIL N°9 - P9, P31 ET P47
VENTOUSE DN150
Ech:1/50

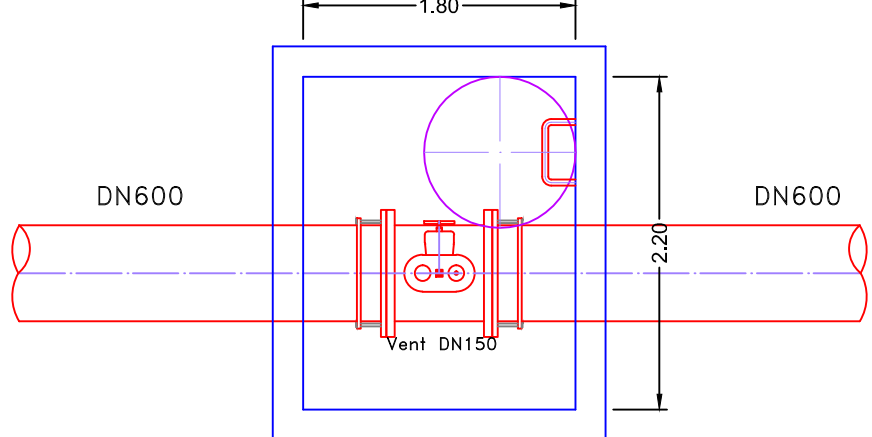


DETAIL N°4-PIQUET N°52
REGARD DE COMPTAGE ET
REGULATION DE PRESSION
Ech:1/50

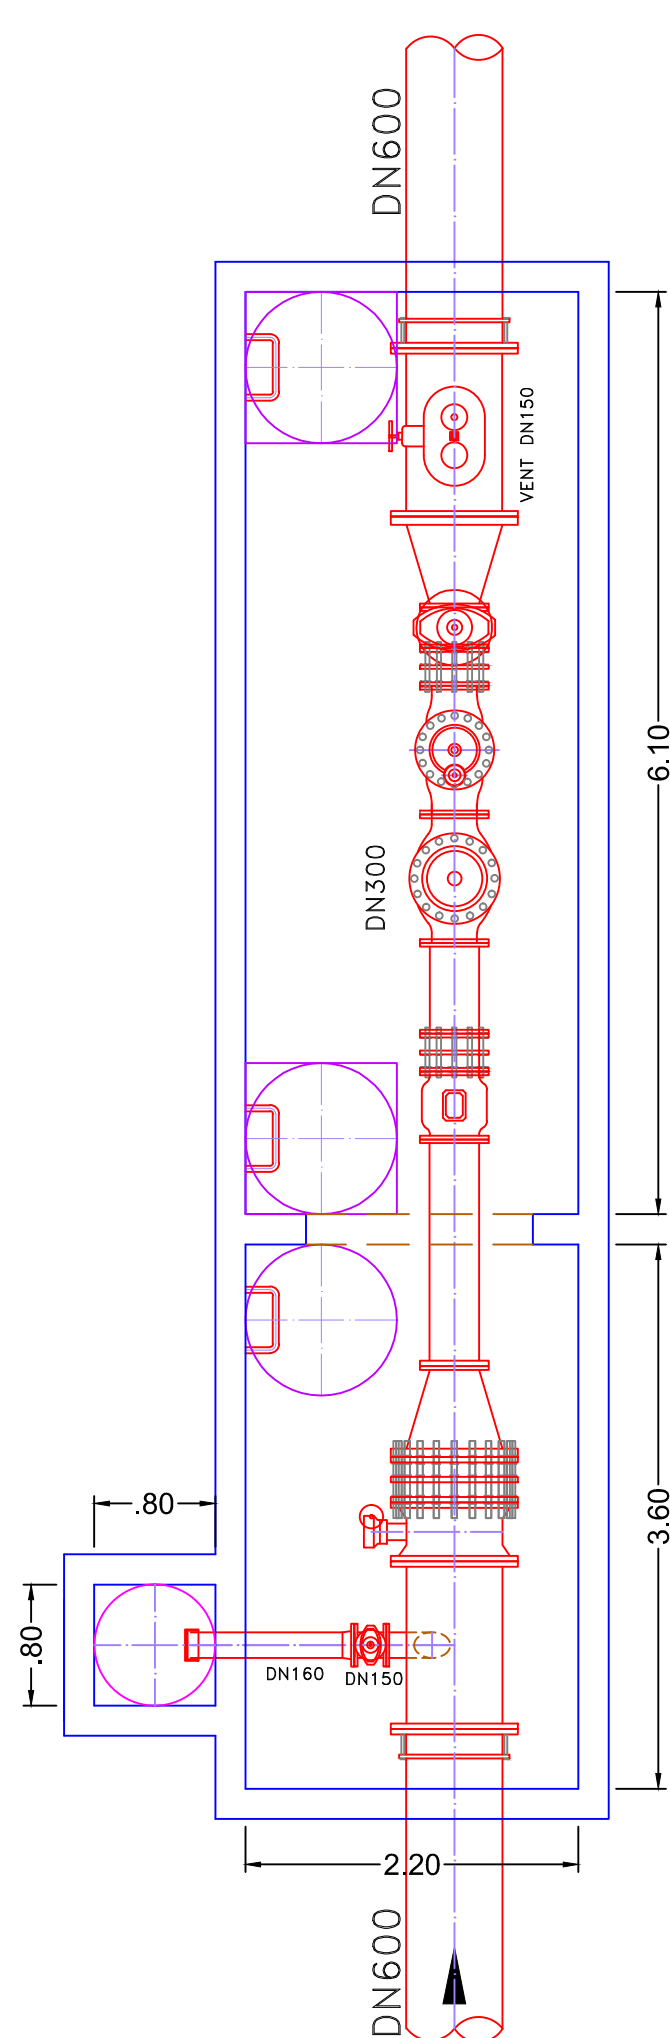


DETAIL N°3-PIQUET N°35
MAILLAGE AVEC DN315 EXISTANTE
Ech:1/50

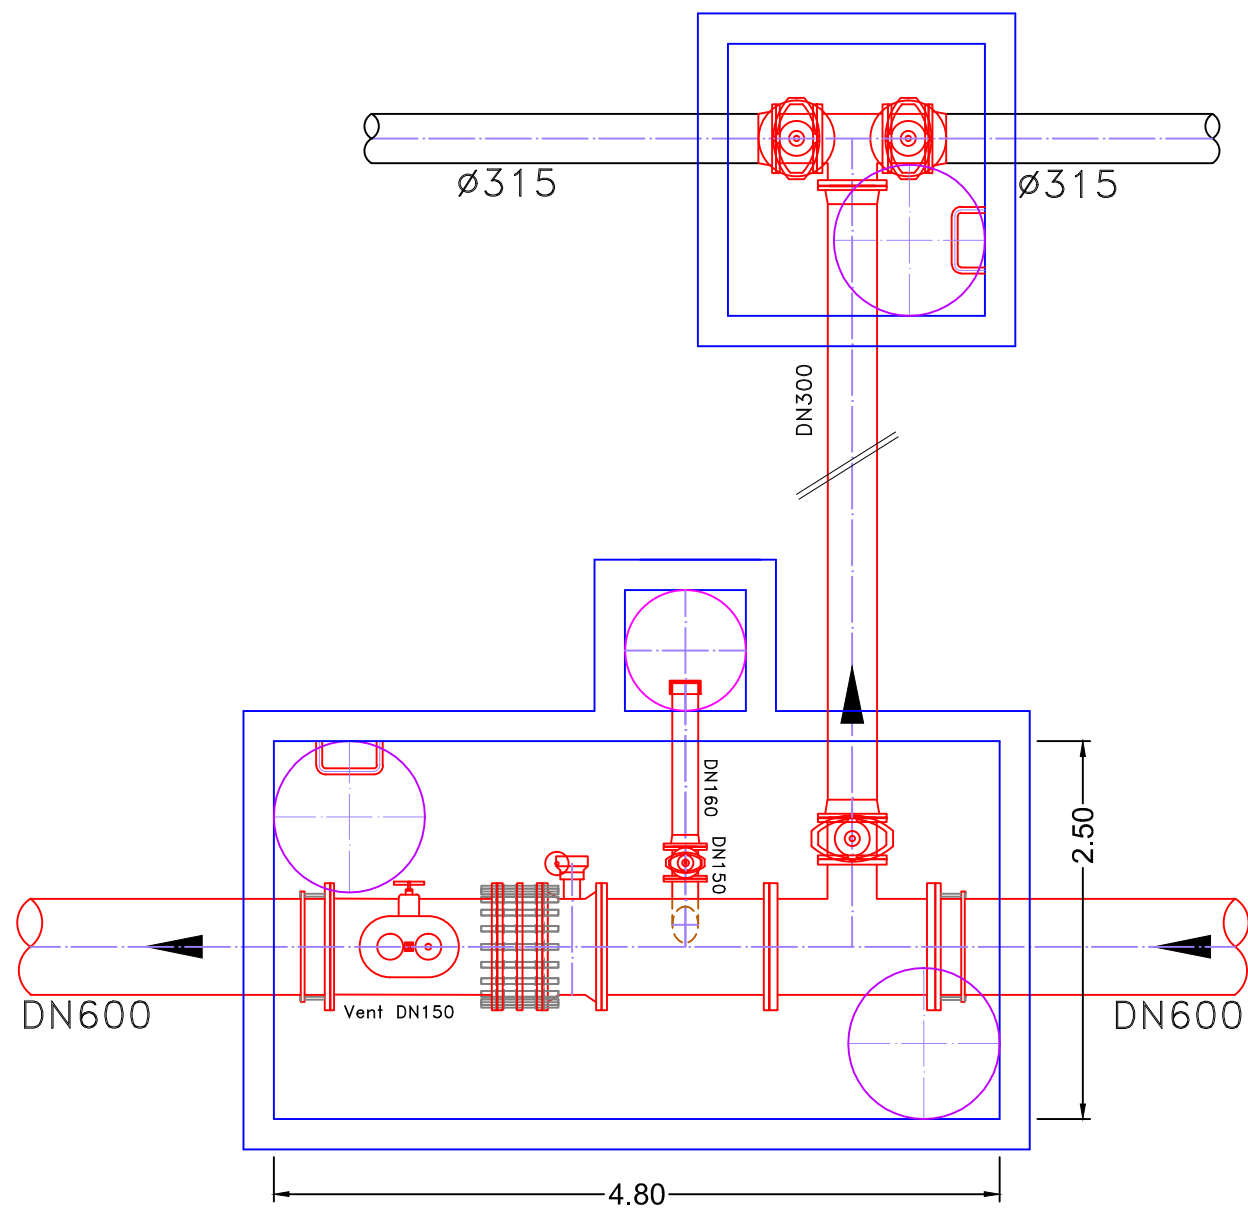


DETAIL N°10
RACCORDEMENT AVEC
DN400 EXISTANTE
Ech:1/50

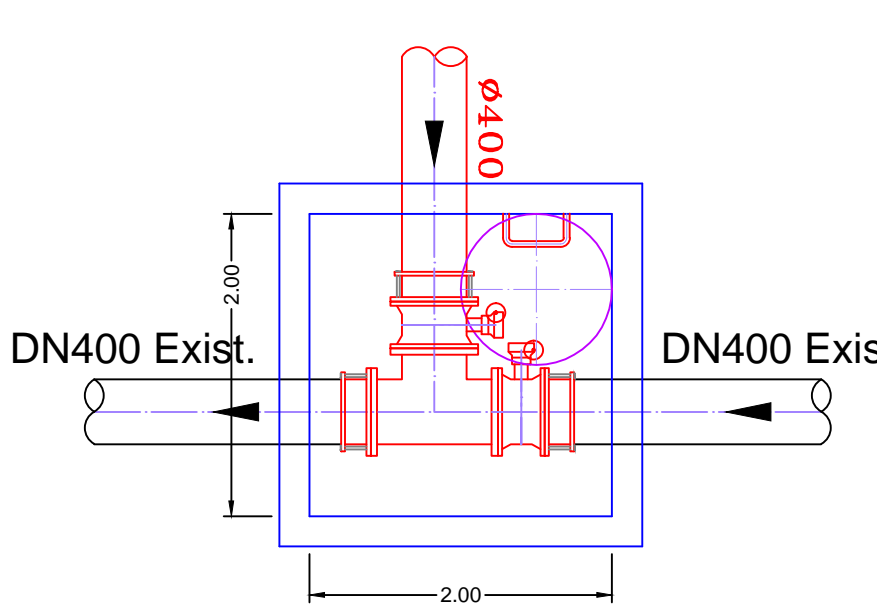


DETAIL N°1-PIQUET N°1, 2, 3 et 4
DEPART DN600 - TRAVERSEE CONDUITE ONEE DN1200 (Fouarat)
REGARD COMPTAGE ET REGULATION DE PRESSION
ET MAILLAGE AVEC DN500 EXISTANTE
Ech:1/100

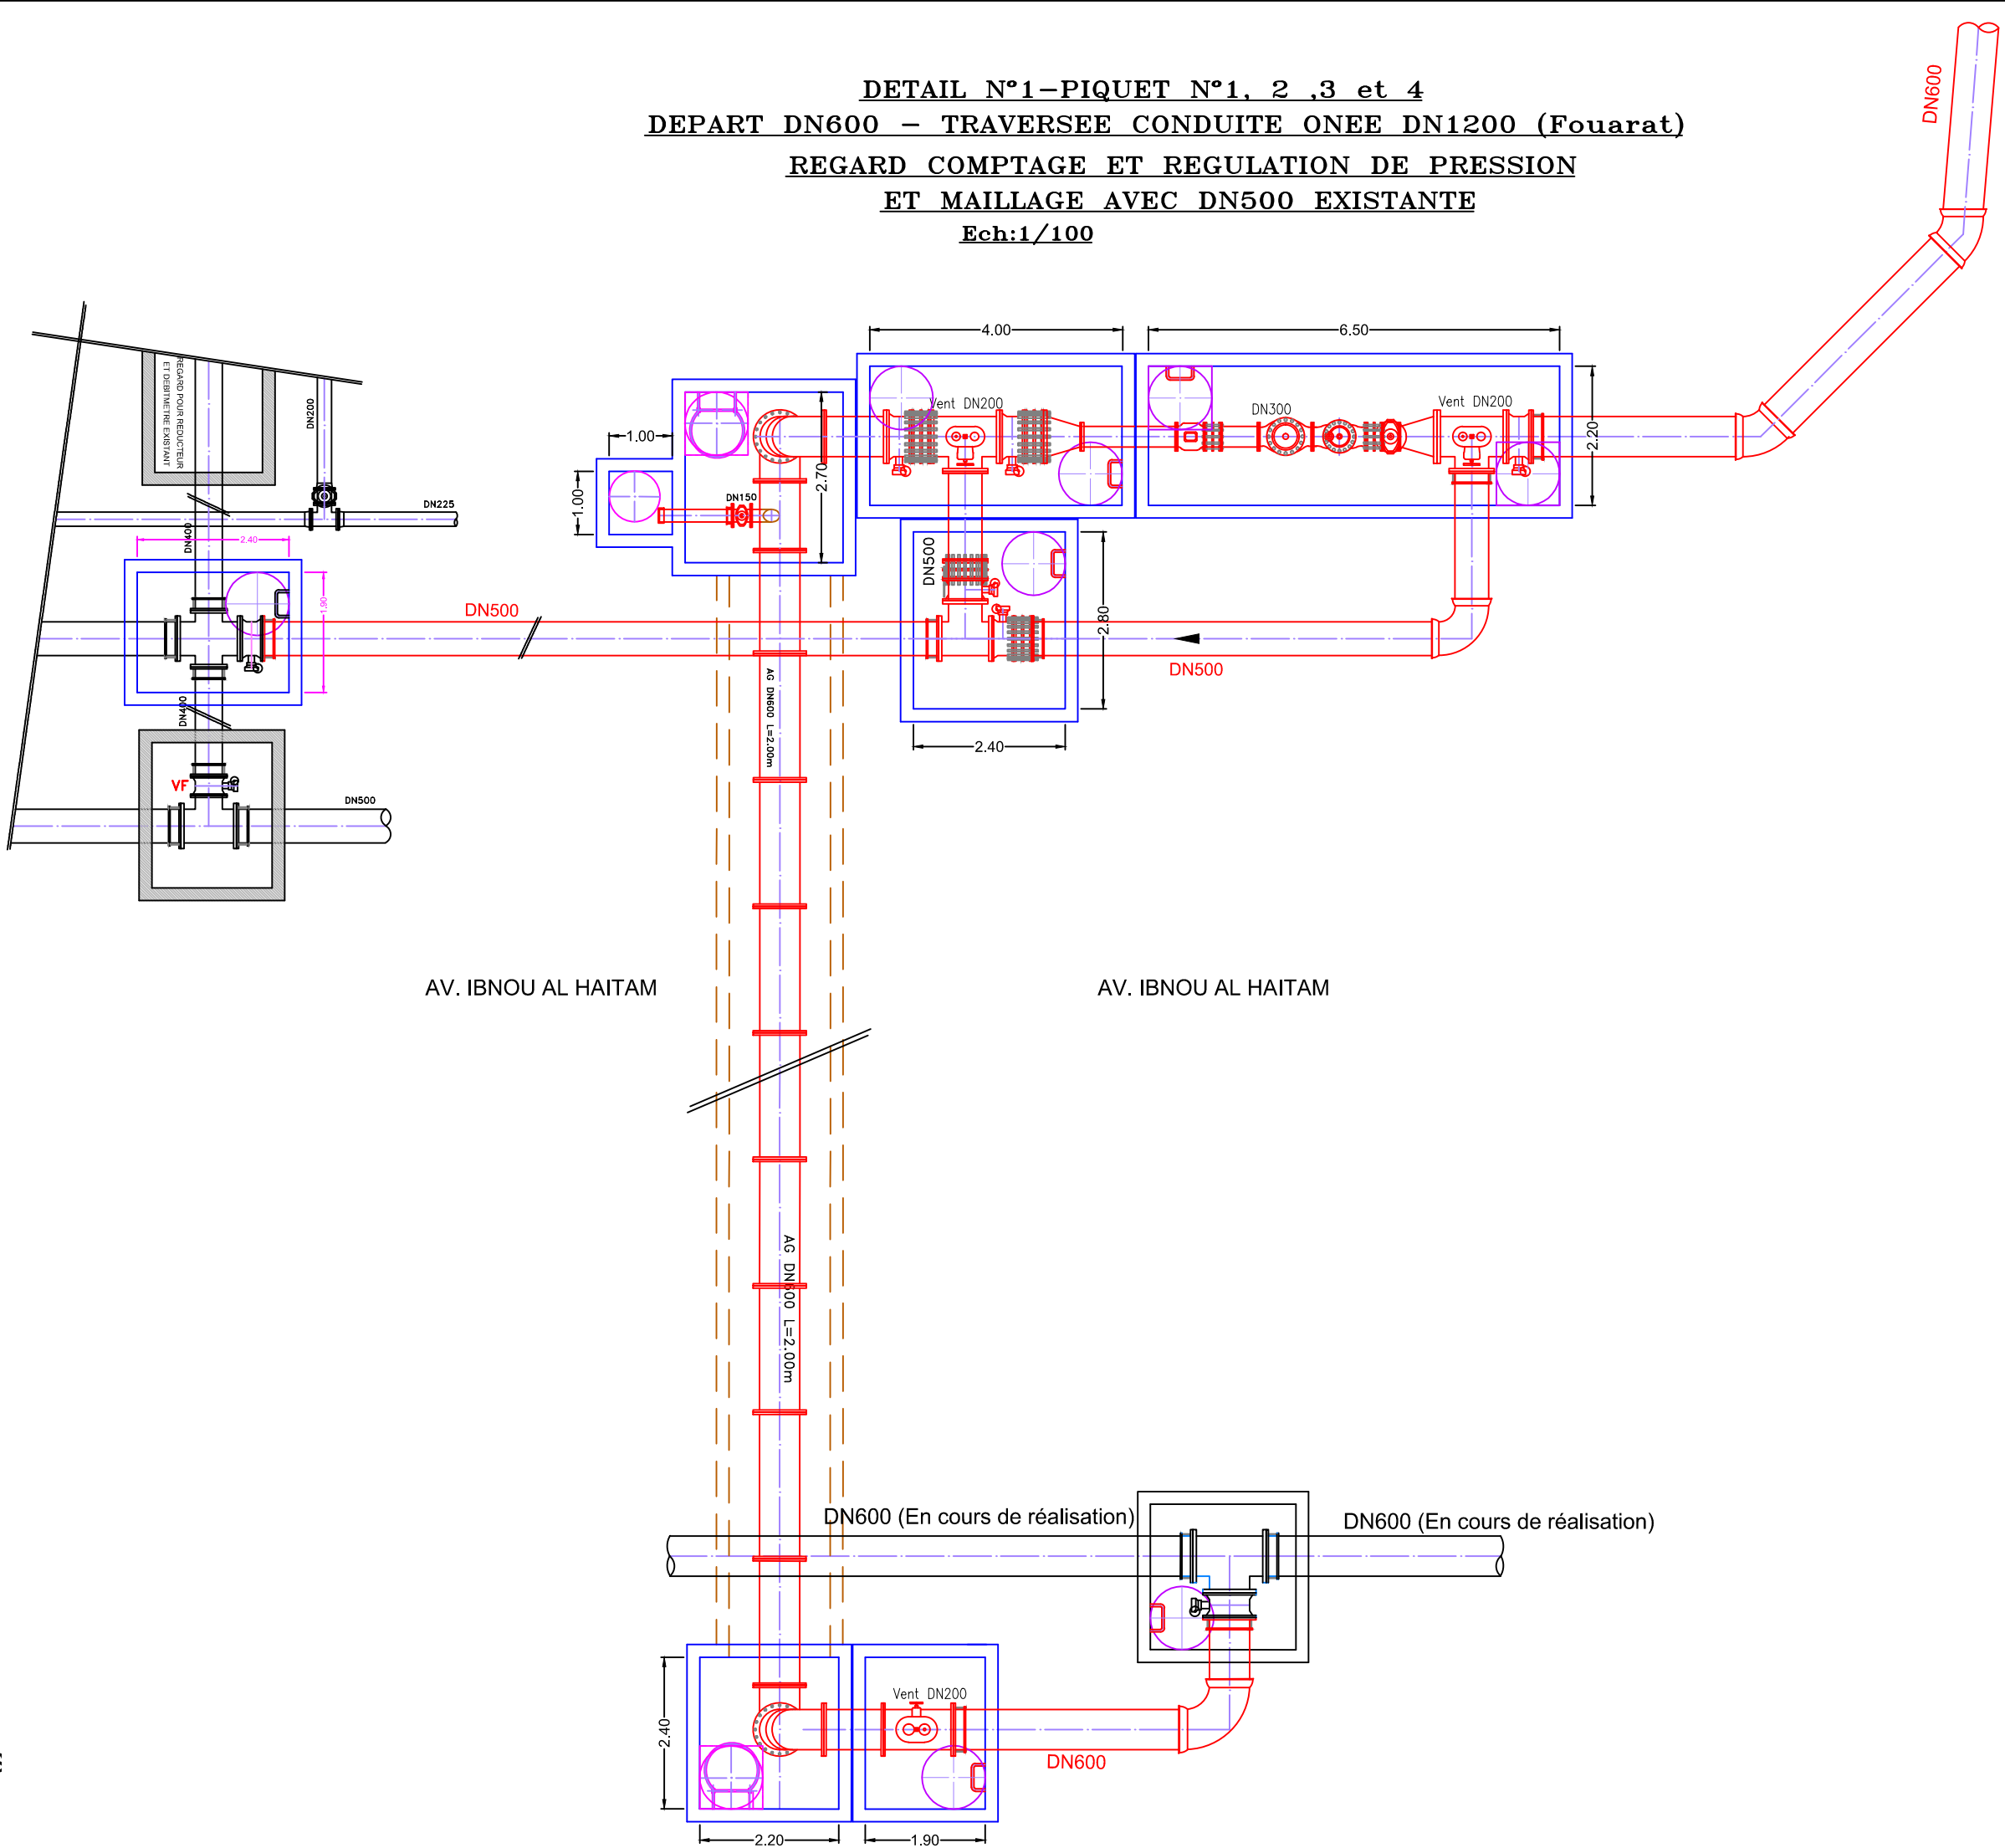

DETAIL N°2-PIQUET N°20
DEPART POUR MAILLAGE AVEC
DN400 EXISTANTE
Ech:1/50

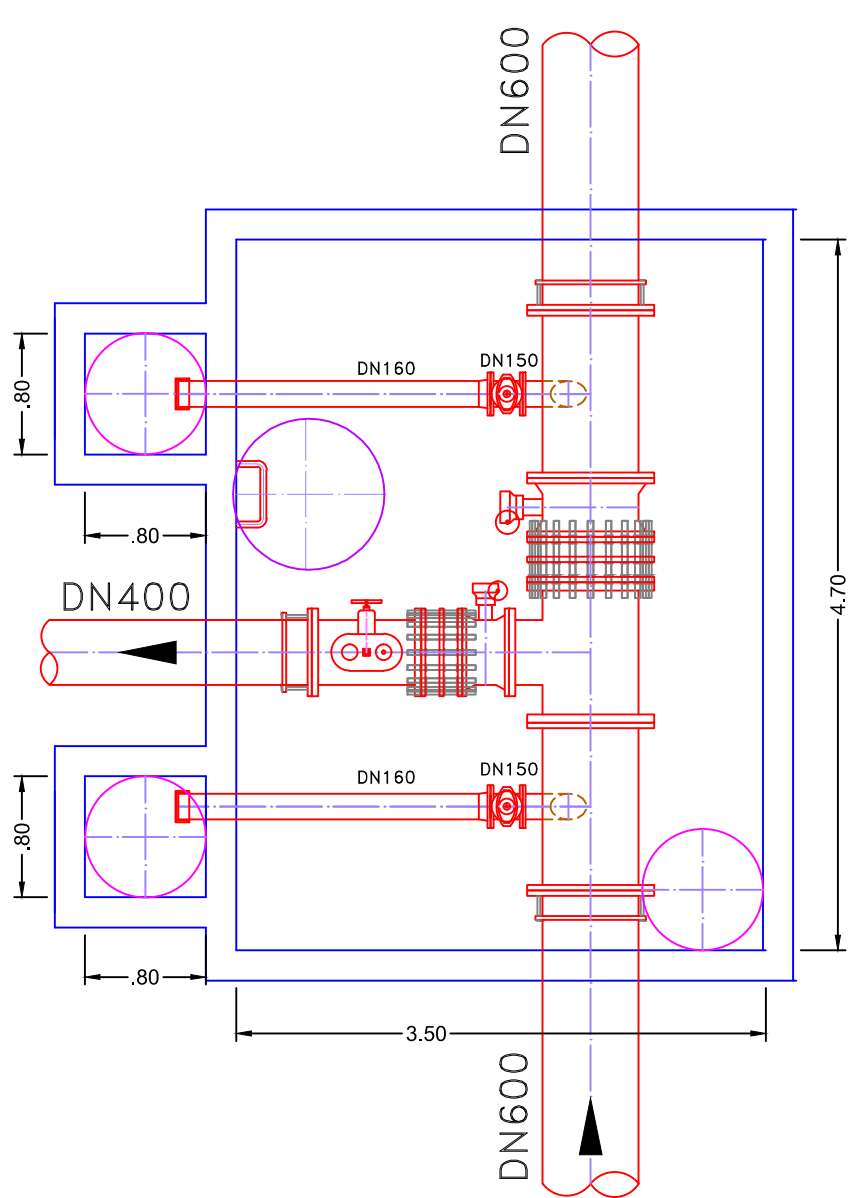

DETAIL N°7-PIQUET N°69 et 70
DEPART ATTENTE DN200 TRAVERSEE ONCF
REGARD DE COMPTAGE ET REGULATION DE PRESSION
ET MAILLAGE AVEC FUTURE DN400
Ech:1/100

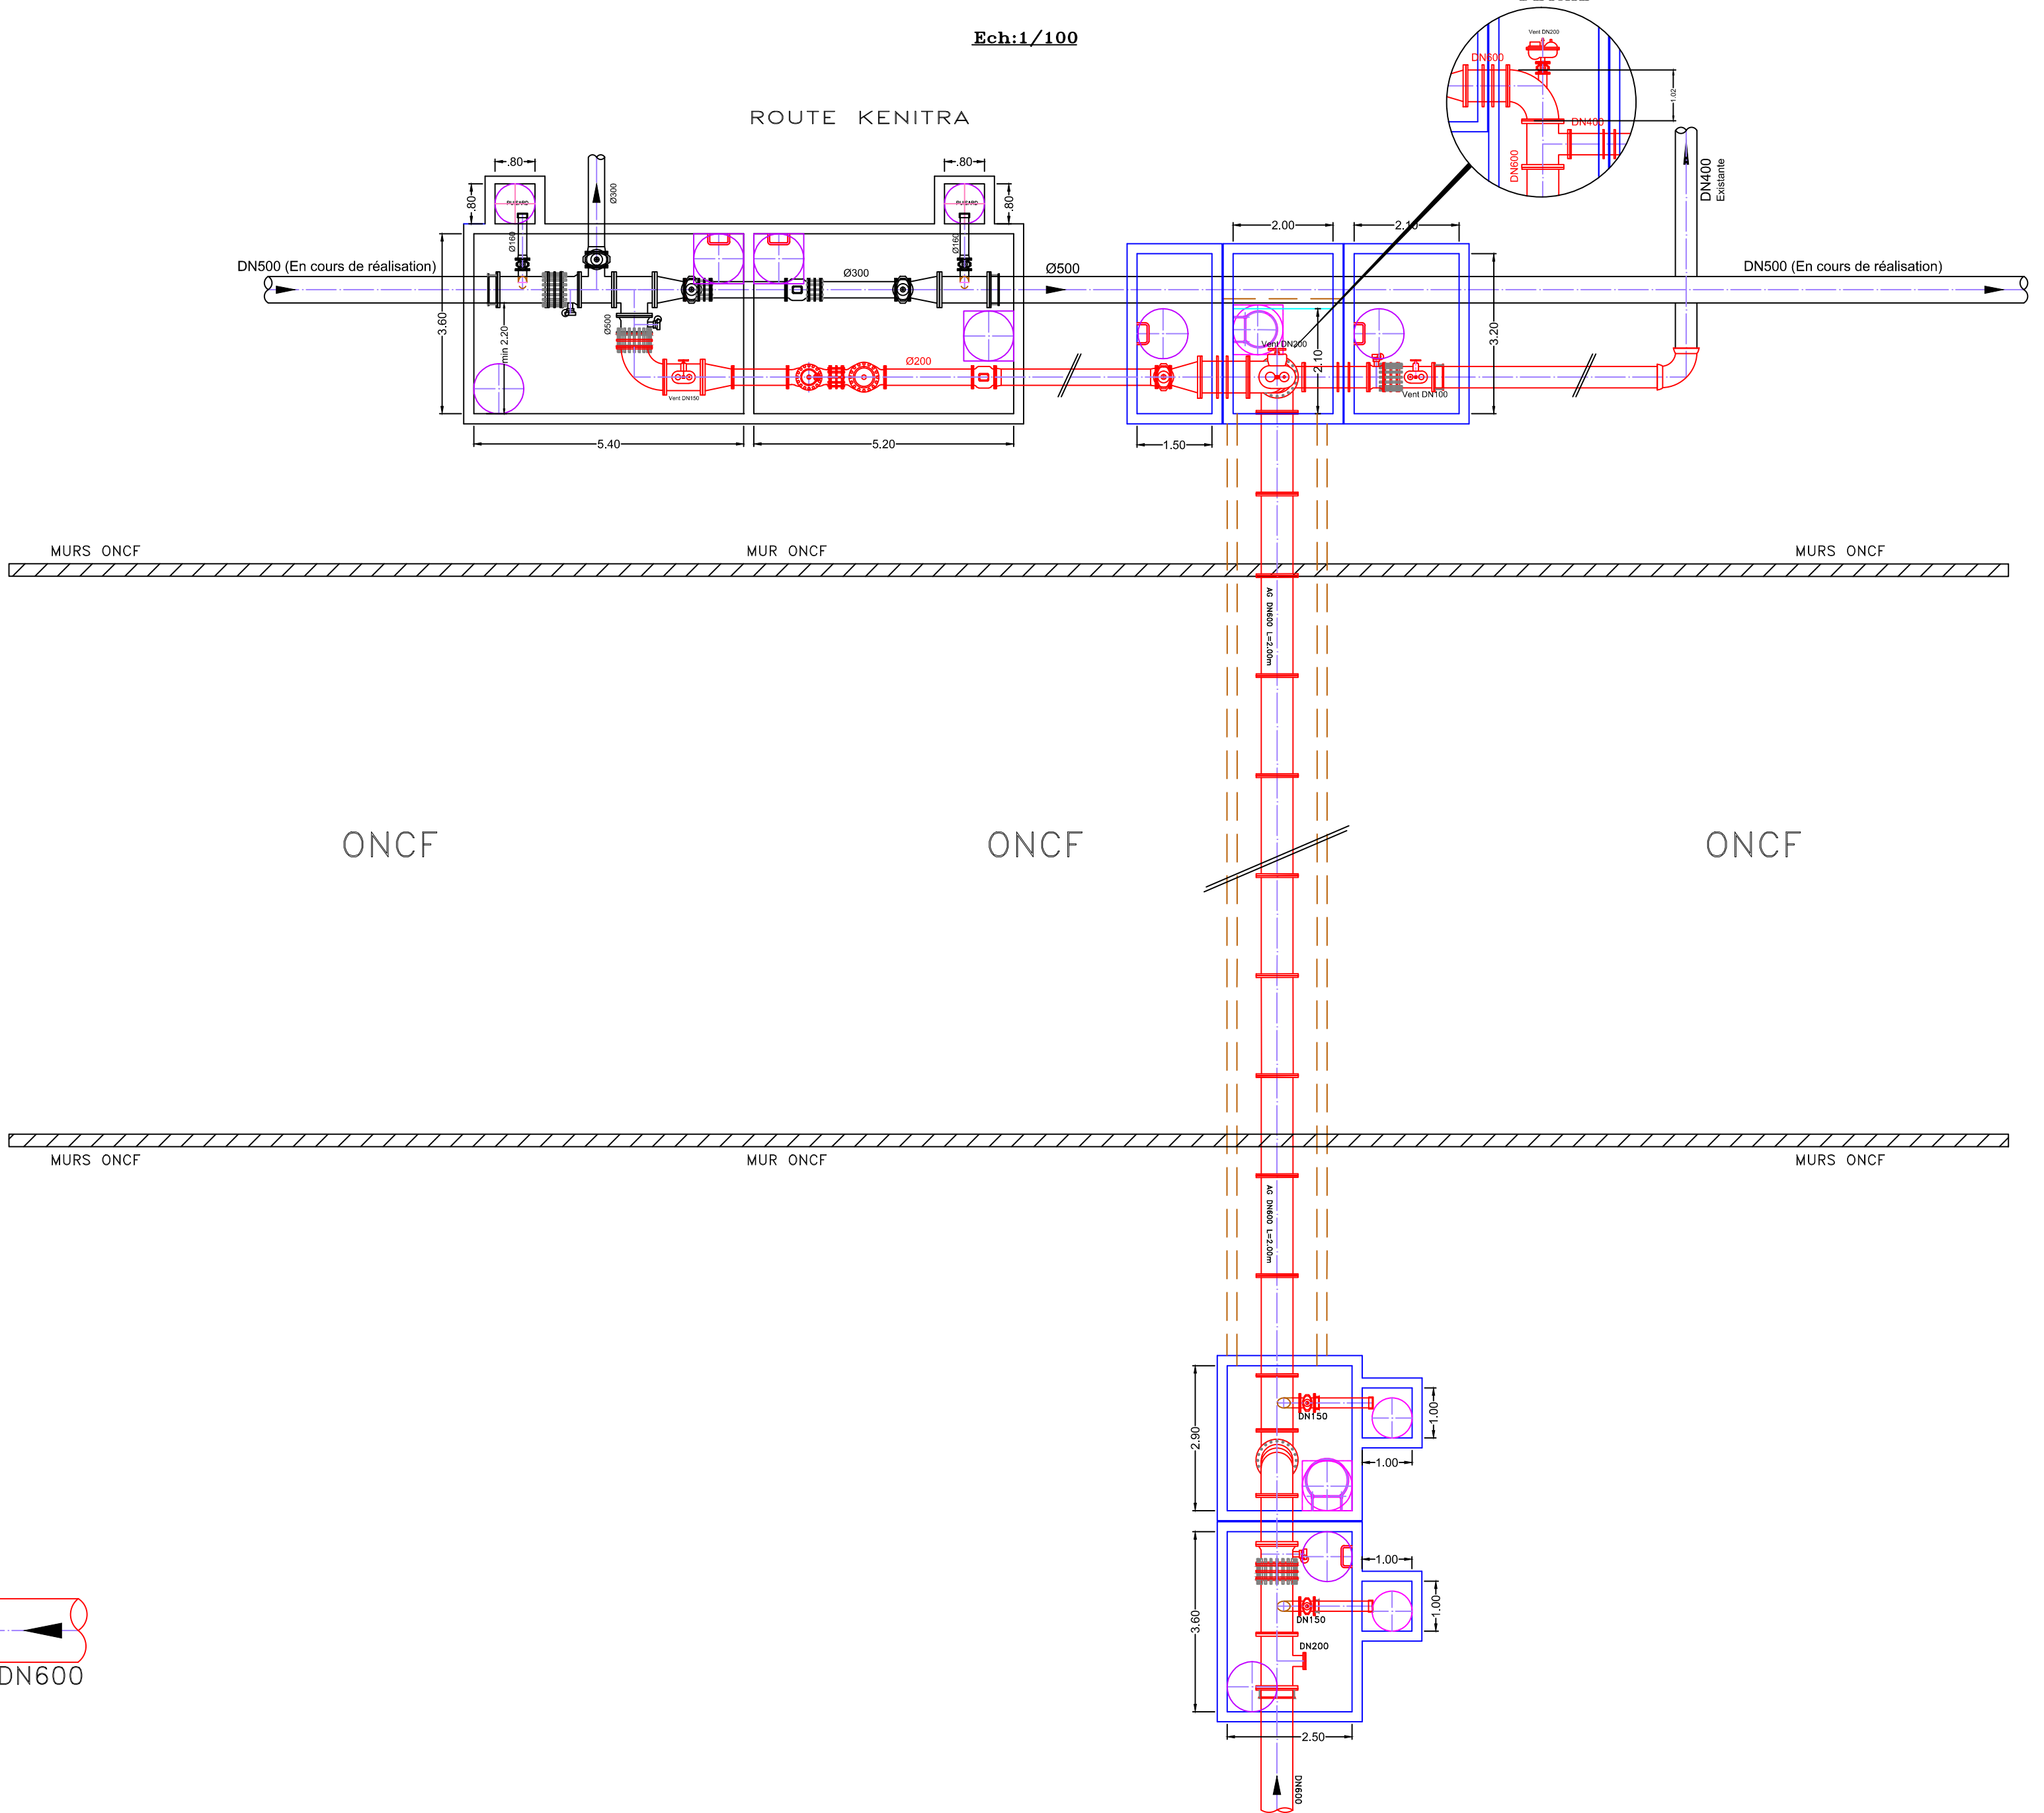

ROYAUME DU MAROC

ريصال
Redal

GESTION DELEGUEE DES SERVICES DE DISTRIBUTION
D'ELECTRICITE, EAU POTABLE ET ASSAINISSEMENT LIQUIDE
DE LA WILAYA RABAT-SALE

DIRECTION INFRASTRUCTURES ET INVESTISSEMENTS
DEPARTEMENT ETUDES D'INFRASTRUCTURES
ET SCHEMAS DIRECTEURS

RENFORCEMENT ET STRUCTURATION DE L'ETAGE 110 DE SALE
(SECTEURS G2 ET C3)

TRAVAUX DE FOURNITURE ET POSE D'UNE CONDUITE DN 600

DETAILS DES OUVRAGES

DATE : Dec. 2021	ECHELLE : 1/50 ET 1/100	PLAN N° : 04
Projeté par : M-Daoufa	Chef projet : Y-Saddini	APD/DCE
Vérifié par :	Validé par : A- El Ouati	FORMAT A0

IND.	DATE	MODIFICATIONS	APP.

Identification : / / / / /